

MĚČÍN

RADKOVICE


 
 
ZADÁNÍ

ZNÁMÉ ZAMĚRY

- 1) BLOK B1- BYDLENÍ ČISTĚ IZOLOVANÉ RD VENKOVSKÉHO TYPU-LOK. VÝCHOD
- 2) BLOK B2- BYDLENÍ ČISTĚ IZOLOVANÉ RD VENKOVSKÉHO TYPU-LOK. ZÁPAD
- 3) BLOK B3-PLOCHY SPORTU A REKREACE - STABILIZACE STÁVAJÍCÍ PLOCHY
- 4) BLOK B4- PLOCHY VÝROBY A PODNIKÁNÍ-JIH
- 5) BLOK B5- PLOCHY VÝROBY A PODNIKÁNÍ -BYV. DRUBEŽÁRNA


LEGENDA

HRANICE UZEMÍ

-  HRANICE K.U. MĚČÍN
-  HRANICE K.U. JEDNOTLIVÝCH ČÁSTÍ
-  HRANICE ZASTAVĚNÉHO UZEMÍ K. 08/2008

ZNÁMÉ ZAMĚRY

-  ZAMĚRY-PLOCHY STABILIZOVANÉ V PLATNÉ ÚPÚ MĚSTA
-  ZAMĚRY-PODMÍNĚNÉ

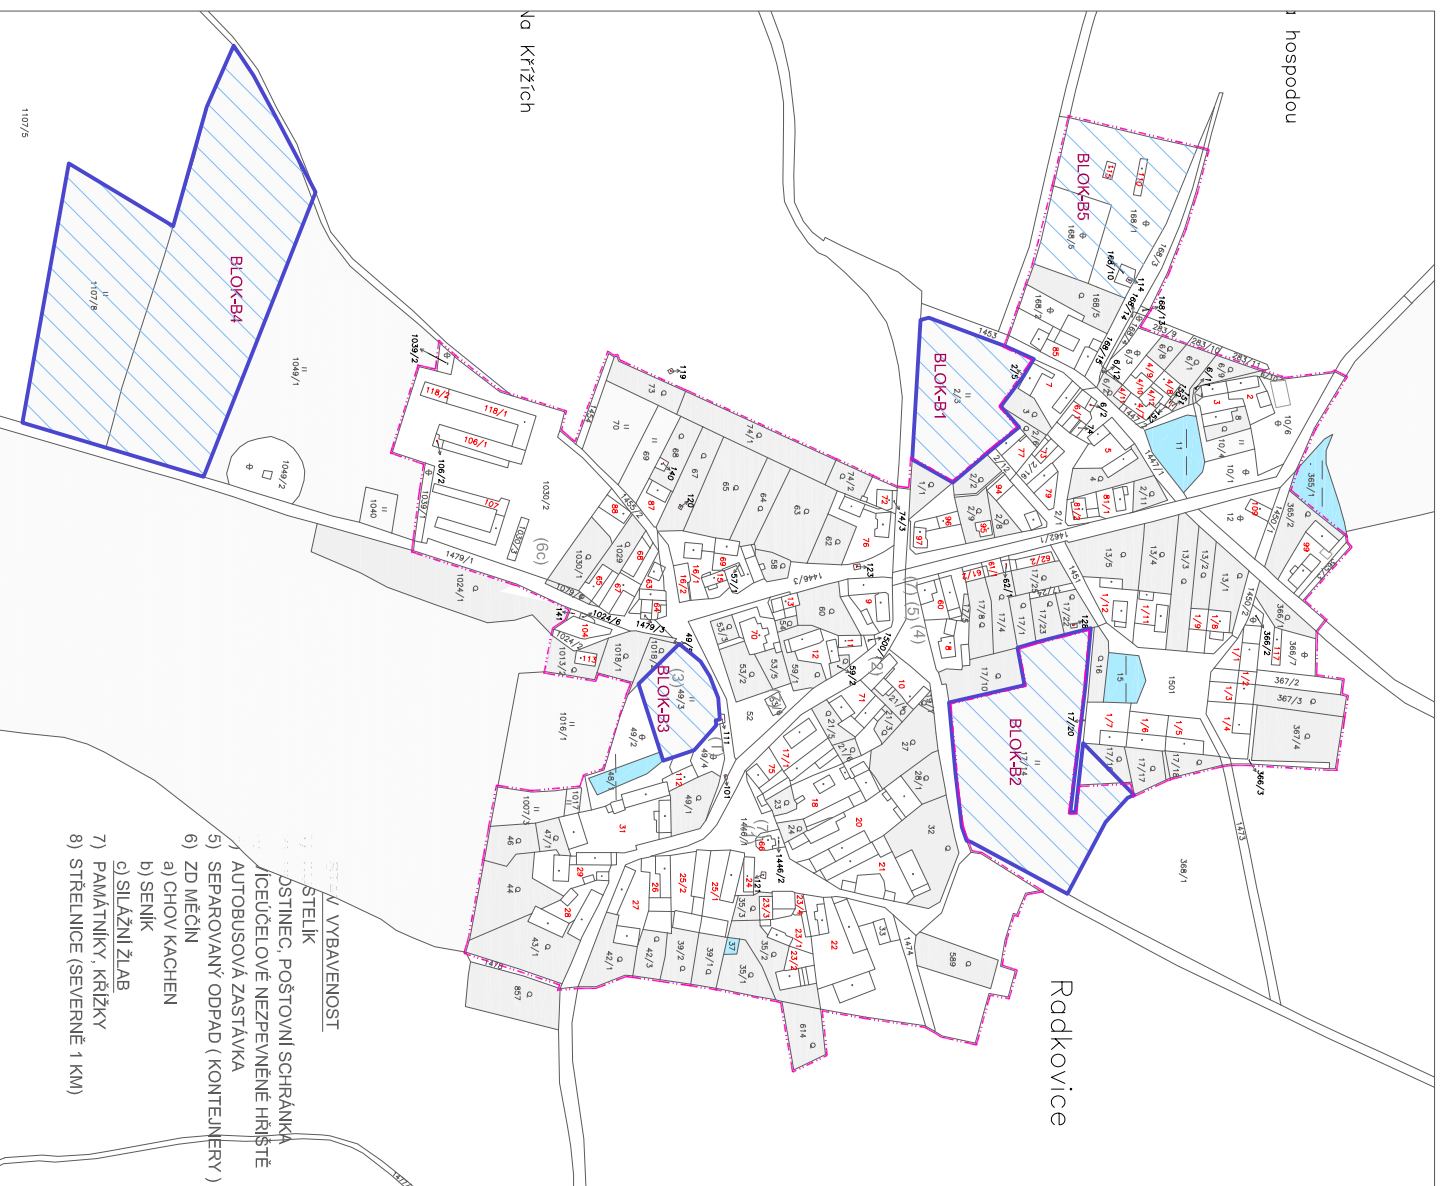

- STĚLKA VYBAVENOSTI
- STĚLKA
- OSTNINEC, POŠTOVNÍ SCHRÁNKA
- ICEUČELOVÉ NEZPEVNĚNÉ HRNŠTĚ
- 1) AUTOBUSOVÁ ZASTÁVKA
- 2) SEPAROVANÝ ODPAD (KONTEJNERY)
- 3) ZD MĚČÍN
- 4) CHOV KACHEN
- 5) SENIK
- 6) SILÁŽNÍ ŽLAB
- 7) PAMÁTNÍKY, KRÍŽKY
- 8) STŘELNICE (SEVERNĚ 1 KM)



PROJEKTOVÁ A INŽENÝRSKÁ A.S.

Sokolovská 168/5A, 186 00 Praha 8 - Keníz
 tel. +420 221 873 111, fax. +420 221 873 547
 Alja Svobody 56, Píez
 tel. 377 32 03 78

Hlavní inženýr projektu: Ing. arch. Jana Vítrová
 Autorizovaný architekt ČKA č. 02 226

Projektant: Ing. arch. Miroslav Jirsa

Výpracoval: Ing. arch. Miroslav Jirsa

Pořizovatel: MĚSTSKÝ ÚŘAD KLATOVY, odbor výstavby a ÚP

Kraj: Píezský Obec s rozšířenou působností: KLATOVY Obec: MĚČÍN

Zakázka: Územní plán MĚČÍN Klatovy

Suplet: ÚP

ÚZEMNÍ PLÁN MĚČÍN

RADKOVICE

Číslo zakázky: 2718/2008

Mřítko: 1 : 6 000

Počet formátů A4: 1

Č. kópie: 1

Obsah: ZÁMĚRY - SCHEMATA

Číslo přílohy: Z 1.2

Revize: -