

# MĚČÍN






## BÍLUKY


### ZADÁNÍ


#### ZNÁMÉ ZAMĚRY:

- BÍLUKY**
- BLOK B-1 BYDLENÍ ČISTÉ V RD VENKOVSKÉHO TYPU
  - BLOK B-2 BYDLENÍ (ETAPIZACE)
  - BLOK B-3 BYDLENÍ (REZERVA)
  - BLOK B-4 STABILIZACE SPORTOVNÍHO AREÁLU VČETNĚ VĚTŠINĚ VĚK. PROSTRANSTVÍ A OBČ. VYBAVENOSTI
  - BLOK B-5 DROBNÉ PODNIKÁNÍ, NERUŠÍCI VÝROBA
  - BLOK B-6 DROBNÉ PODNIKÁNÍ, NERUŠÍCI VÝROBA
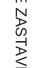
#### LEGENDA

- HRANICE ÚZEMÍ**
-  HRANICE K.Ú., MĚČÍN
  -  HRANICE K.Ú., JEDNOTLIVÝCH ČÁSTÍ
  -  HRANICE ZASTAVĚNÉHO ÚZEMÍ K 08/2008
- ZNÁMÉ ZAMĚRY**
-  ZAMĚRY-PLOCHY STABILIZOVANÉ V PLATNĚ ÚPD MĚSTA
  -  ZAMĚRY-PODMÍNEČNĚ

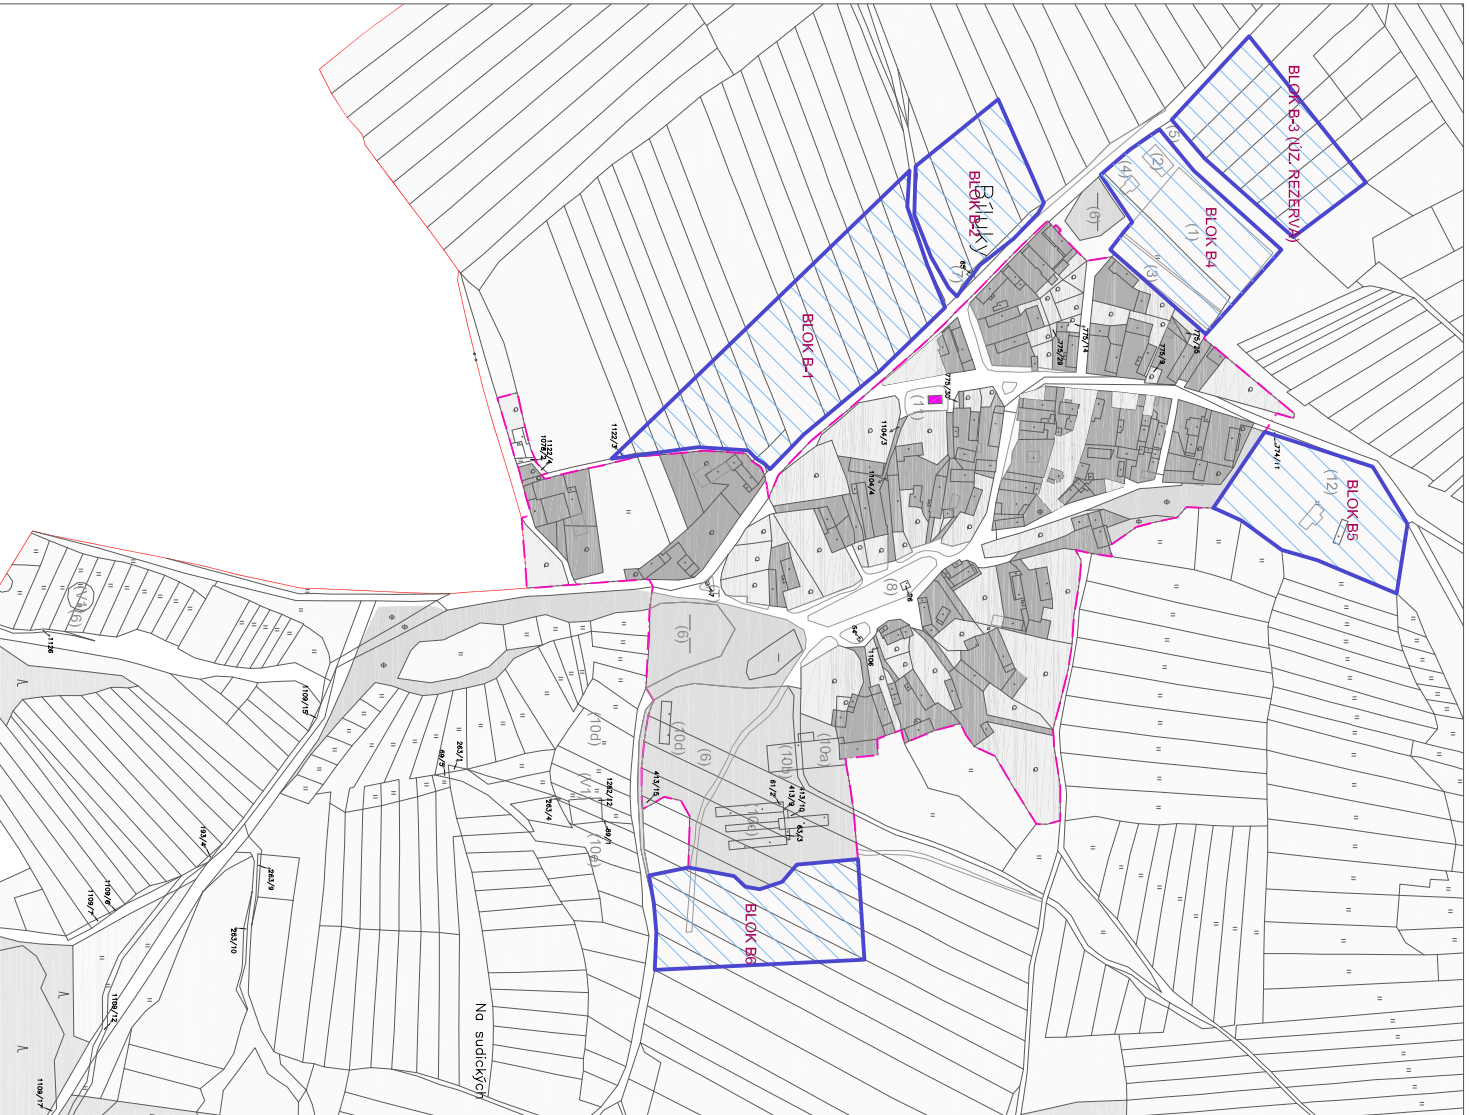

		Sakoletská 16/45A, 186 00 Praha 6 - Karlín tel: +420 221 873 111, fax: +420 221 873 247		Alej Svobody 56, Pízeň tel: 377 52 03 78	
PROJEKTOVÁ A INŽENÝRSKÁ A. S.		Projektant: Ing. arch. Jiří Vinterová Autorizovaný architekt ČKA č. ÚZ 226		Vypracoval: Ing. arch. Miroslav Jliša	
Hlavní inženýr projektu: Ing. arch. Jana Vinterová Autorizovaný architekt ČKA č. ÚZ 226		Pořizovatel: MĚSTSKÝ ÚŘAD KLATOVY, odbor výstavby a ÚP		Datum: 09/2008	
Kraj: Pízeňský Obec: MĚČÍN		Klátovský územní plán Klatovy, Měčín		Stupeň: ÚP	
Zakázka: ÚZEMNÍ PLÁN MĚČÍN BÍLUKY		Číslo zakázky: 2718/2008		Č. kopie:	
Obsah: ZAMĚRY-SCHEMATA		Počet formátů A4: 1		Revize:	
		Číslo přílohy: Z 1.4			