


MĚČÍN

ÚZEMNÍ PLÁN

ZADÁNÍ

1:30 000

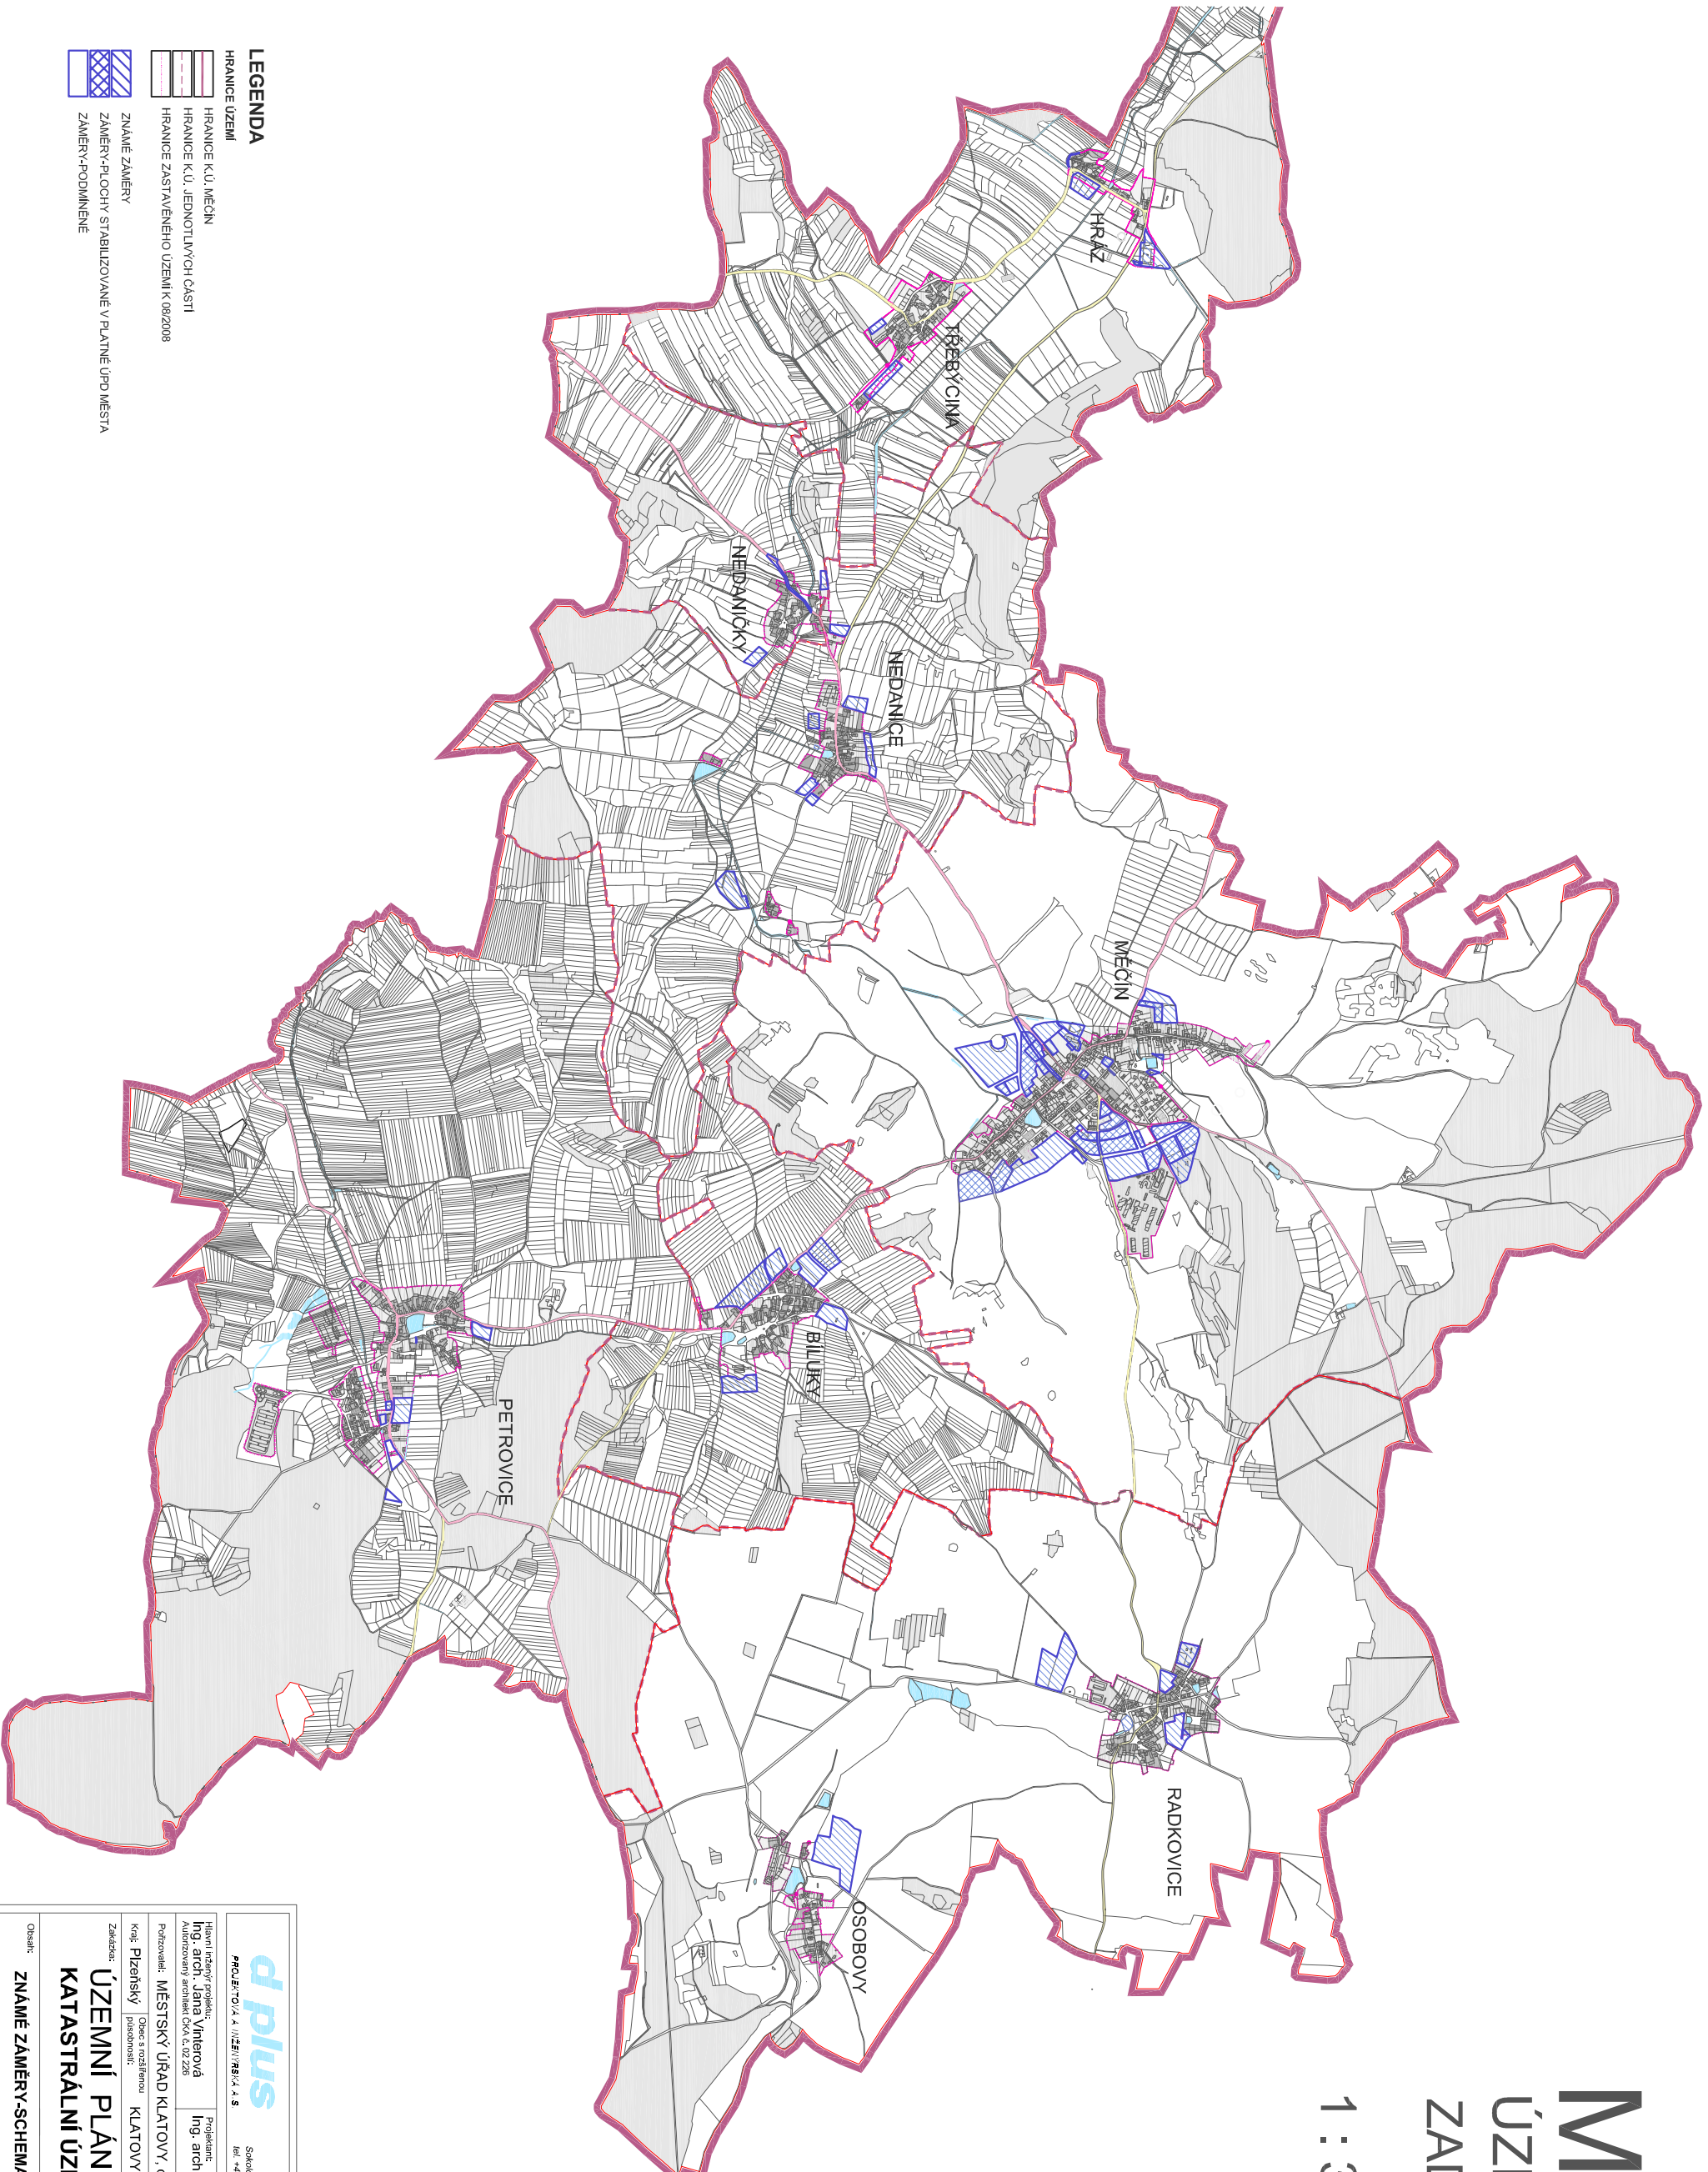

LEGENDA

HRANICE ÚZEMÍ

 HRANICE K.Ú. MĚČÍN

HRANICE K.Ú. JEDNOTLIVÝCH ČÁSTÍ

HRANICE ZASTAVĚNÉHO ÚZEMÍ K 08/2008

ZNÁMÉ ZÁMĚRY

ZÁMĚRY-PLOCHY STABILIZOVANÉ V PLATNÉ ÚPD MĚSTA

ZÁMĚRY-PODMÍNĚNÉ

		PELOUČKA A. VĚZENÍ/81.4. S		Ady Sobotky 56, Přetín tel: 377 52 03 78	
Hlavní řešitelky projektu: Ing. arch. Jana Vlnárová Autizovaný architekt ČA, č. 02 226		Projektoval: Ing. arch. Miroslav Jirsa		Výpracoval: Ing. arch. Miroslav Jirsa	
Portfóliové: MĚSTSKÝ ÚŘAD KLATOVY, odbor výstavby a ÚP		Ing. arch. Miroslav Jirsa		Ing. arch. Miroslav Jirsa	
Kraj: Plzeňský		Klatovy		Datum: 09/2008	
Objekt: s rozšířenou společností		Obec: Měčín		Suplet: ÚP	
Zakázka:		Číslo zakázky:		27/18/2008	
Měřítko:		1 : 30 000		Č. kópie:	
Pochl. formát: A4		1		Rozměr:	
Číslo přílohy: Z 1.		Rozměr:		=	