


# MĚČÍN

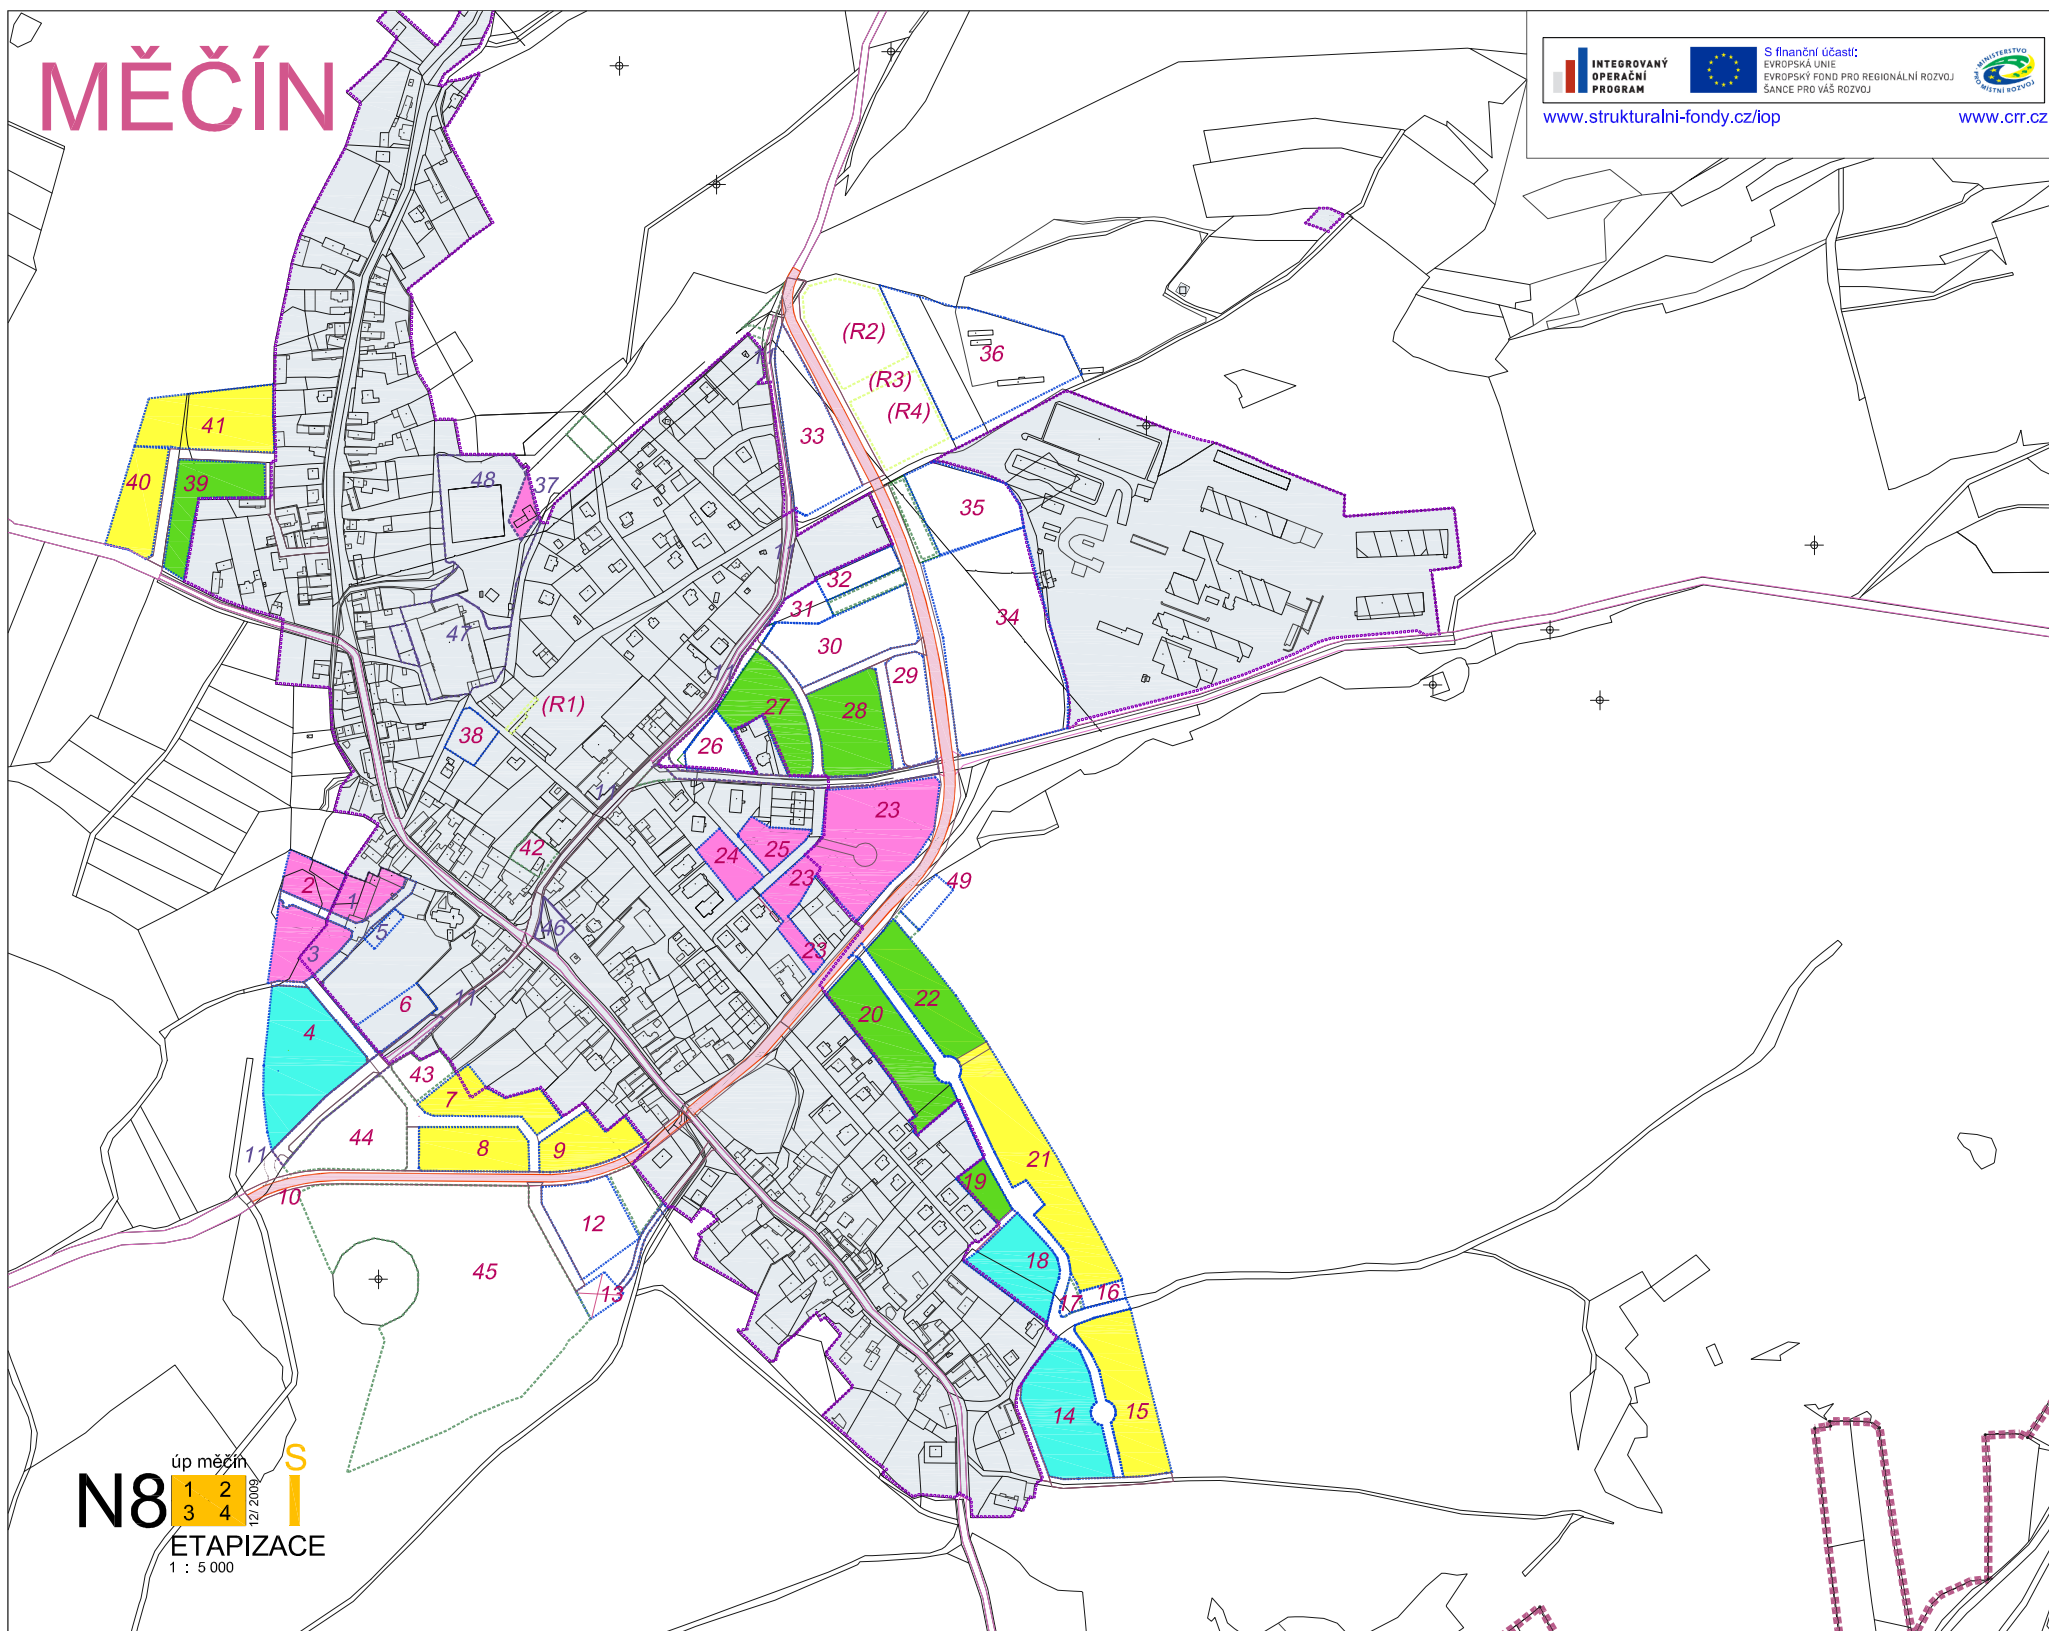

**N8**  
 úp měčín  
 12/2008  
**ETAPIZACE**  
 1 : 5 000

## LEGENDA

STABILIZOVANÉ PLOCHY	PLOCHY ZMĚN	ÚZEMNÍ REZERVY	
			HRANICE ŘEŠENÉHO ÚZEMÍ
			HRANICE JEDNOTLIVÝCH KÚ. OBCE MĚČÍN
			HRANICE ZASTAVĚNÉHO ÚZEMÍ K 31.12.2008
			ZASTAVĚNÉ ÚZEMÍ K 31.12.2008
ETAPIZACE ZÁSTAVBY VE MĚČÍNĚ A BÍLUKÁCH			
			OBYTNÁ ZÓNA - 1. ETAPA
			OBYTNÁ ZÓNA - 2. ETAPA
			OBYTNÁ ZÓNA - 3. ETAPA
			OBYTNÁ ZÓNA - 4. ETAPA

**ÚP MĚČÍN - NÁVRH**

**MĚČÍN**

1- DOSTAVBA ASANOVANÉ PROLUKY U FARY (SM); 2- BYDLENÍ ČISTÉ (BI)-cca 3 RD; 3- BYDLENÍ ČISTÉ (BI)-cca 7 RD; 4- BYDLENÍ ČISTÉ -cca 10 RD (BI); 5- OBJEKTY A ZÁZEMÍ FARNÍHO ÚŘADU (OV); 6- OBJEKTY A ZÁZEMÍ FARNÍHO ÚŘADU (OV); 7- BYDLENÍ ČISTÉ (BI)-cca 6 RD; 7- BYDLENÍ ČISTÉ (BI)-cca 5 RD; 8- BYDLENÍ ČISTÉ (BI)-cca 6 RD;

9- BYDLENÍ ČISTÉ (BI)-cca 6 RD; 10- PŘELOŽKA SILNICE III/117 MĚSTEM (DS); 11- PŘESTAVBA SILNICE III/117 NA OBSLUŽNOU MK (PV); 12- PARKOVIŠTĚ U MĚSTSKÉHO PARKU (PV); 13- ČOV (TI); 14- SMÍŠENÉ BYDLENÍ VENKOVSKÉ (SV) cca 6-12 RD; 15- SMÍŠENÉ BYDLENÍ VENKOVSKÉ (SV) cca 5-8 RD; 16- TECHNICKÁ INFRASTRUKTURA- PLOCHA PRO TS (TI); 17- ZELEN VEŘEJNÁ (ZV); 18- BYDLENÍ ČISTÉ (BI)-cca 6 RD; 19- BYDLENÍ ČISTÉ (BI)-cca 3 RD; 20- BYDLENÍ ČISTÉ (BI)-cca 6 RD; 21- BYDLENÍ ČISTÉ (BI)-cca 12 RD; 22- BYDLENÍ ČISTÉ (BI)-cca 6 RD; 23- BYDLENÍ ČISTÉ (BI)-cca 14 RD; 24- BYDLENÍ ČISTÉ (BI)-cca 2 RD; 25- BYDLENÍ ČISTÉ (BI)-cca 2-4 RD; 26- OBČANSKÁ VYBAVENOST (OV); 27- BYDLENÍ ČISTÉ (BI)-cca 6 RD; 28- BYDLENÍ ČISTÉ (BI)-cca 6 RD; 29- REKREACE A ZAHRÁDKOVÉ OSADY (RZ); 30- REKREACE A ZAHRÁDKOVÉ OSADY (RZ); 31- PARKOVIŠTĚ (PV); 32- ROZŠÍŘENÍ HRÁBTOVA (OH); 33- REKREACE A ZAHRÁDKOVÉ OSADY (RZ); 34- ROZŠÍŘENÍ AREÁLU ZD (VL); 35- VÝROBA DROBNÁ, PODNIKÁNÍ (VD); 36- ELEKTROVOLTAIČKÁ ELEKTRÁRNA (VSe); 37- REKONSTRUKCE STAV. OBJEKTU NA PENZION A BYDLENÍ (BI)-1 OB; 38- PARKOVIŠTĚ (PV); 39- BYDLENÍ ČISTÉ (BI)-5 RD; 40- BYDLENÍ ČISTÉ (BI)-5 RD; 41- BYDLENÍ ČISTÉ (BI)-5 RD; 42- ZELEN VEŘEJNÁ- PARK (ZV); 43- ZELEN VEŘEJNÁ- PARK; 44- ZELEN VEŘEJNÁ- PARK (ZV); 45- ZELEN VEŘEJNÁ- PARK (ZV); 46- ÚPRAVA HORNÍ ČÁSTI NÁMĚSTÍ- DOPRAVNÍ OBSLUHA, PARKING (PV); 47- REKONSTRUKCE ZÁMKU NA OBČ. VYBAVENOST (OV); 48- ÚPRAVY ZÁMEČKÉHO PARKU (ZZ); 49- PARKOVIŠTĚ (PV);

**BÍLUKY**

51- BYDLENÍ VENKOVSKÉHO TYPU (SV)-9 RD; 52- BYDLENÍ VENKOVSKÉHO TYPU (SV)-cca 10 RD; 53- BYDLENÍ ČISTÉ (BI)-cca 4 RD; 54- BYDLENÍ ČISTÉ (BI)-cca 4 RD; 55- BYDLENÍ VENKOVSKÉHO TYPU (SV)-cca 2-3 RD; 56- STABILIZACE PLOCH SPORTOVNÍHO AREÁLU VČETNĚ ZÁZEMÍ (OS); 57- DROBNÉ PODNIKÁNÍ (VD); 58- ROZŠÍŘENÍ AREÁLU ZD- (VL)

**MEDANICE**

61- BYDLENÍ VENKOVSKÉHO TYPU (SV)-2 RD; 62- BYDLENÍ VENKOVSKÉHO TYPU (SV)-4 RD; 63- DROBNÉ PODNIKÁNÍ (VD); 64- ČOV (TI); 65- SPORTOVNÍ HRÁŠTĚ (OS); 66- BYDLENÍ VENKOVSKÉHO TYPU (SV)-cca 2-4 RD; 67- SMĚROVÁ ÚPRAVA III-11760 (DS); 68- VODOJEM (TI); 69- PLOCHA PRO TS (TI); 70- SPORTOVNĚ-REKREAČNÍ STŘEDISKO PRO DĚTI-TRNĚ (OM specifiká)

**MEDANIČKY**

71- BYDLENÍ VENKOVSKÉHO TYPU (SV)-3 RD; 72- SMĚROVÁ ÚPRAVA SILNICE III/117 VČETNĚ MOSTU A NAPOJENÍ MK (DS); 73- DROBNÁ VÝROBA (VD)

**PETROVICE**

81- SPORTOVNÍ HRÁŠTĚ (OS); 82- KOMUNIKAČNÍ KORIDOR Z NÁVSI KE KAPLI SV. VOJTĚCHA (PV); 83- BYDLENÍ VENKOVSKÉHO TYPU-SV-cca 4-8 RD (SV); 84- BYDLENÍ HROMADNÉ (BH)-cca 1 BJ (NEBO 2 RD); 85- BYDLENÍ VENKOVSKÉHO TYPU-cca 1 RD (SV); 86- BYDLENÍ VENKOVSKÉHO TYPU-cca 2 RD (SV); 87- NEOBSAZENO-ZRUŠENO; 88- ČOV (TI)

**RADKOVICE - OSOBOVY**

91- BYDLENÍ VENKOVSKÉHO TYPU-SV (cca 2 RD); 92- BYDLENÍ VENKOVSKÉHO TYPU-SV (cca 3 RD); 93- BYDLENÍ VENKOVSKÉHO TYPU (SV)-cca 4 RD; 94- BYDLENÍ VENKOVSKÉHO TYPU (SV)-cca 6 RD; 95- SPORTOVNÍ A DĚTSKÉ HRÁŠTĚ (OS); 96- PLOCHA PRO PODNIKÁNÍ (VD); 97- SMĚROVÁ ÚPRAVA III-117 59 VČETNĚ NAPOJENÍ MK; 98- ELEKTROVOLTAIČKÁ ELEKTRÁRNA (VSe)

**TŘEBYČINA- HRÁZ**

101- BYDLENÍ VENKOVSKÉHO TYPU-cca 3 RD (SV); 102- PLOCHY PRO PODNIKÁNÍ - ROZŠÍŘENÍ STÁV, PLOCHY (VD); 103- BYDLENÍ VENKOVSKÉHO TYPU-4 RD (SV); 104- PLOCHY PRO PODNIKÁNÍ - REKONSTRUKCE A ROZŠÍŘENÍ STÁV, PLOCHY (VD); 105- STABILIZACE OBSLUŽNÉ KOMUNIKACE (PV)

- 1) ORGÁN VYDÁVÁJÍCÍ ÚZEMNÍ PLÁN MĚČÍN  
ZASTUPITELSTVO MĚSTA MĚČÍN
- 2) ÚDAJE O VYDÁNÍ ÚP  
ČÍSLO JEDNACÍ:  
DATUM VYDÁNÍ:  
DATUM NABÝTÍ ÚČINNOSTI:
- 3) ÚDAJE O POŘIZOVATELI ÚP  
MÁU KLATOVY, ODBOR VÝSTAVBY A ÚP
- 4) ÚDAJE O OPRÁVNĚNÉ ÚŘEDNÍ OSOBE POŘIZOVATELE ÚP  
EVA KRČMÁŘOVÁ, špič.č. 415415  
FUNKCE:  
RAZÍTKO A PODPIS:
- 5) NADŘÍZENÝ ORGÁN ÚZEMNÍHO PLÁNOVÁNÍ  
KRAJSKÝ ÚŘAD PLZEŇSKÉHO KRAJE, ODBOR REGIONÁLNÍHO ROZVOJE

 PROJEKTOVÁ A INŽENÝRSKÁ A.S. Sokolovská 16/45A, 186 00 Praha 8 - Karlín tel. +420 221 873 111, fax. +420 221 873 247		Alej Svobody 56, Plzeň tel: 377 52 03 78
Hlavní inženýr projektu: Ing. arch. Jana Schneiderová Autorizovaný architekt ČKA č. 3366	Projektant: Ing. arch. Miroslav Jirsa	Vypracoval: Ing. arch. Miroslav Jirsa
Pořizovatel: MĚSTSKÝ ÚŘAD KLATOVY, odbor výstavby a ÚP Kraj: Plzeňský Zakázka: ÚZEMNÍ PLÁN MĚČÍN	Obec s rozšířenou působností: KLATOVY Obec: MĚČÍN	Datum: 12/2009 Stupeň: ÚP Číslo zakázky: 2718/2008 Měřítko: 1 : 5 000 Počet formátů: A0 1 Č. kopie: Číslo příloh: N8 Revize:
Obsah: ETAPIZACE OBYTNÉ ZÁSTAVBY		

