

OZNÁMENÍ

Oznamujeme všem vlastníkům a nájemcům pozemků v obci
Měčín, že v termínu

červenec – říjen 2017

bude v této oblasti prováděna

**stavba, která řeší výstavbu nového kabelového
vedení NN v ulici Dvorská a Zámecká SEG s.r.o.**

Montáž bude provádět firma OMEXOM GA Energo, s.r.o.,
Na Střílně 1929/8, 323 00 Plzeň - Bolevec,
tel.: 373303184, fax.: 377542385.
IČO: 49196812 DIČ: CZ-49196812
Společnost je zapsaná v obch.rejstříku u Krajského soudu v Plzni, odd.C a vl.4355

Oznámení je v souladu se zákonem č.458/2000Sb., novelizován
z.č.670/2004.


Případná majetková újma na nemovitostech a porostech bude
nahrazena dle téhož zákona.

OMEXOM GA Energo s.r.o.
Na Střílně 1929/8, Bolevec, 323 00 Plzeň
IČ: 49196812 • DIČ: CZ49196812
Tel.: 373 303 111





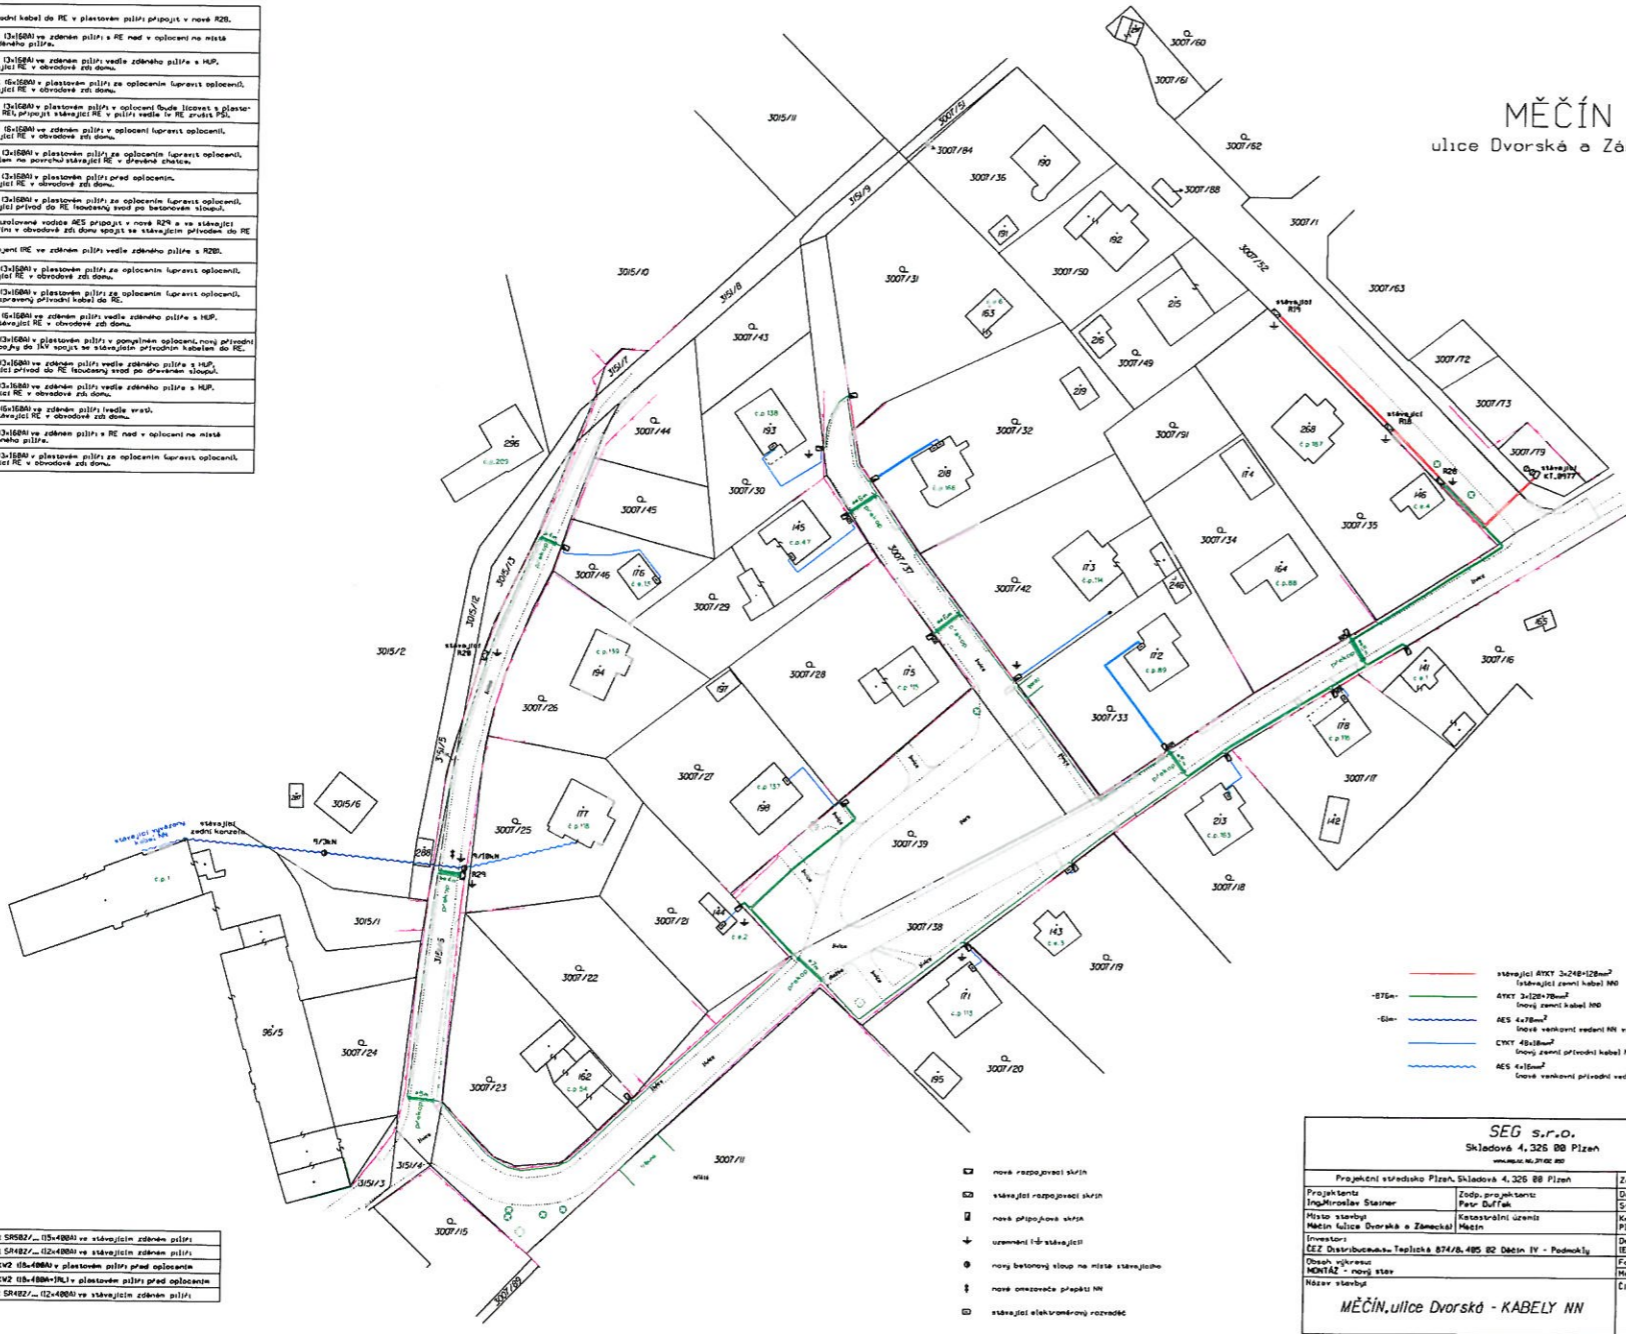

MĚČÍN
ulice Dvorská a Zámecká


- nová rozpojevací skříň
- stávající rozpojevací skříň
- nová připojovací skříň
- uzamčení kódu stávající
- nový betonový sloup na místě stávajícího
- nová umělečná přípojka NN
- stávající elektrorozvaděč

Název stavby MĚČÍN, ulice Dvorská - KABELY NN	Číslo výkresu 2	