# MĚČÍN

## ÚZEMNÍ PLÁN

INTEGROVANÝ OPERAČNÍ PROGRAM
S finanční účastí:
EVROPSKÁ UNIE
EVROPSKÝ FOND PRO REGIONÁLNÍ ROZVOJ
ŠANCE PRO VÁŠ ROZVOJ
MINISTERSTVO PRO MÍSTNÍ ROZVOJ
www.strukturalni-fondy.cz/iop
www.crr.cz

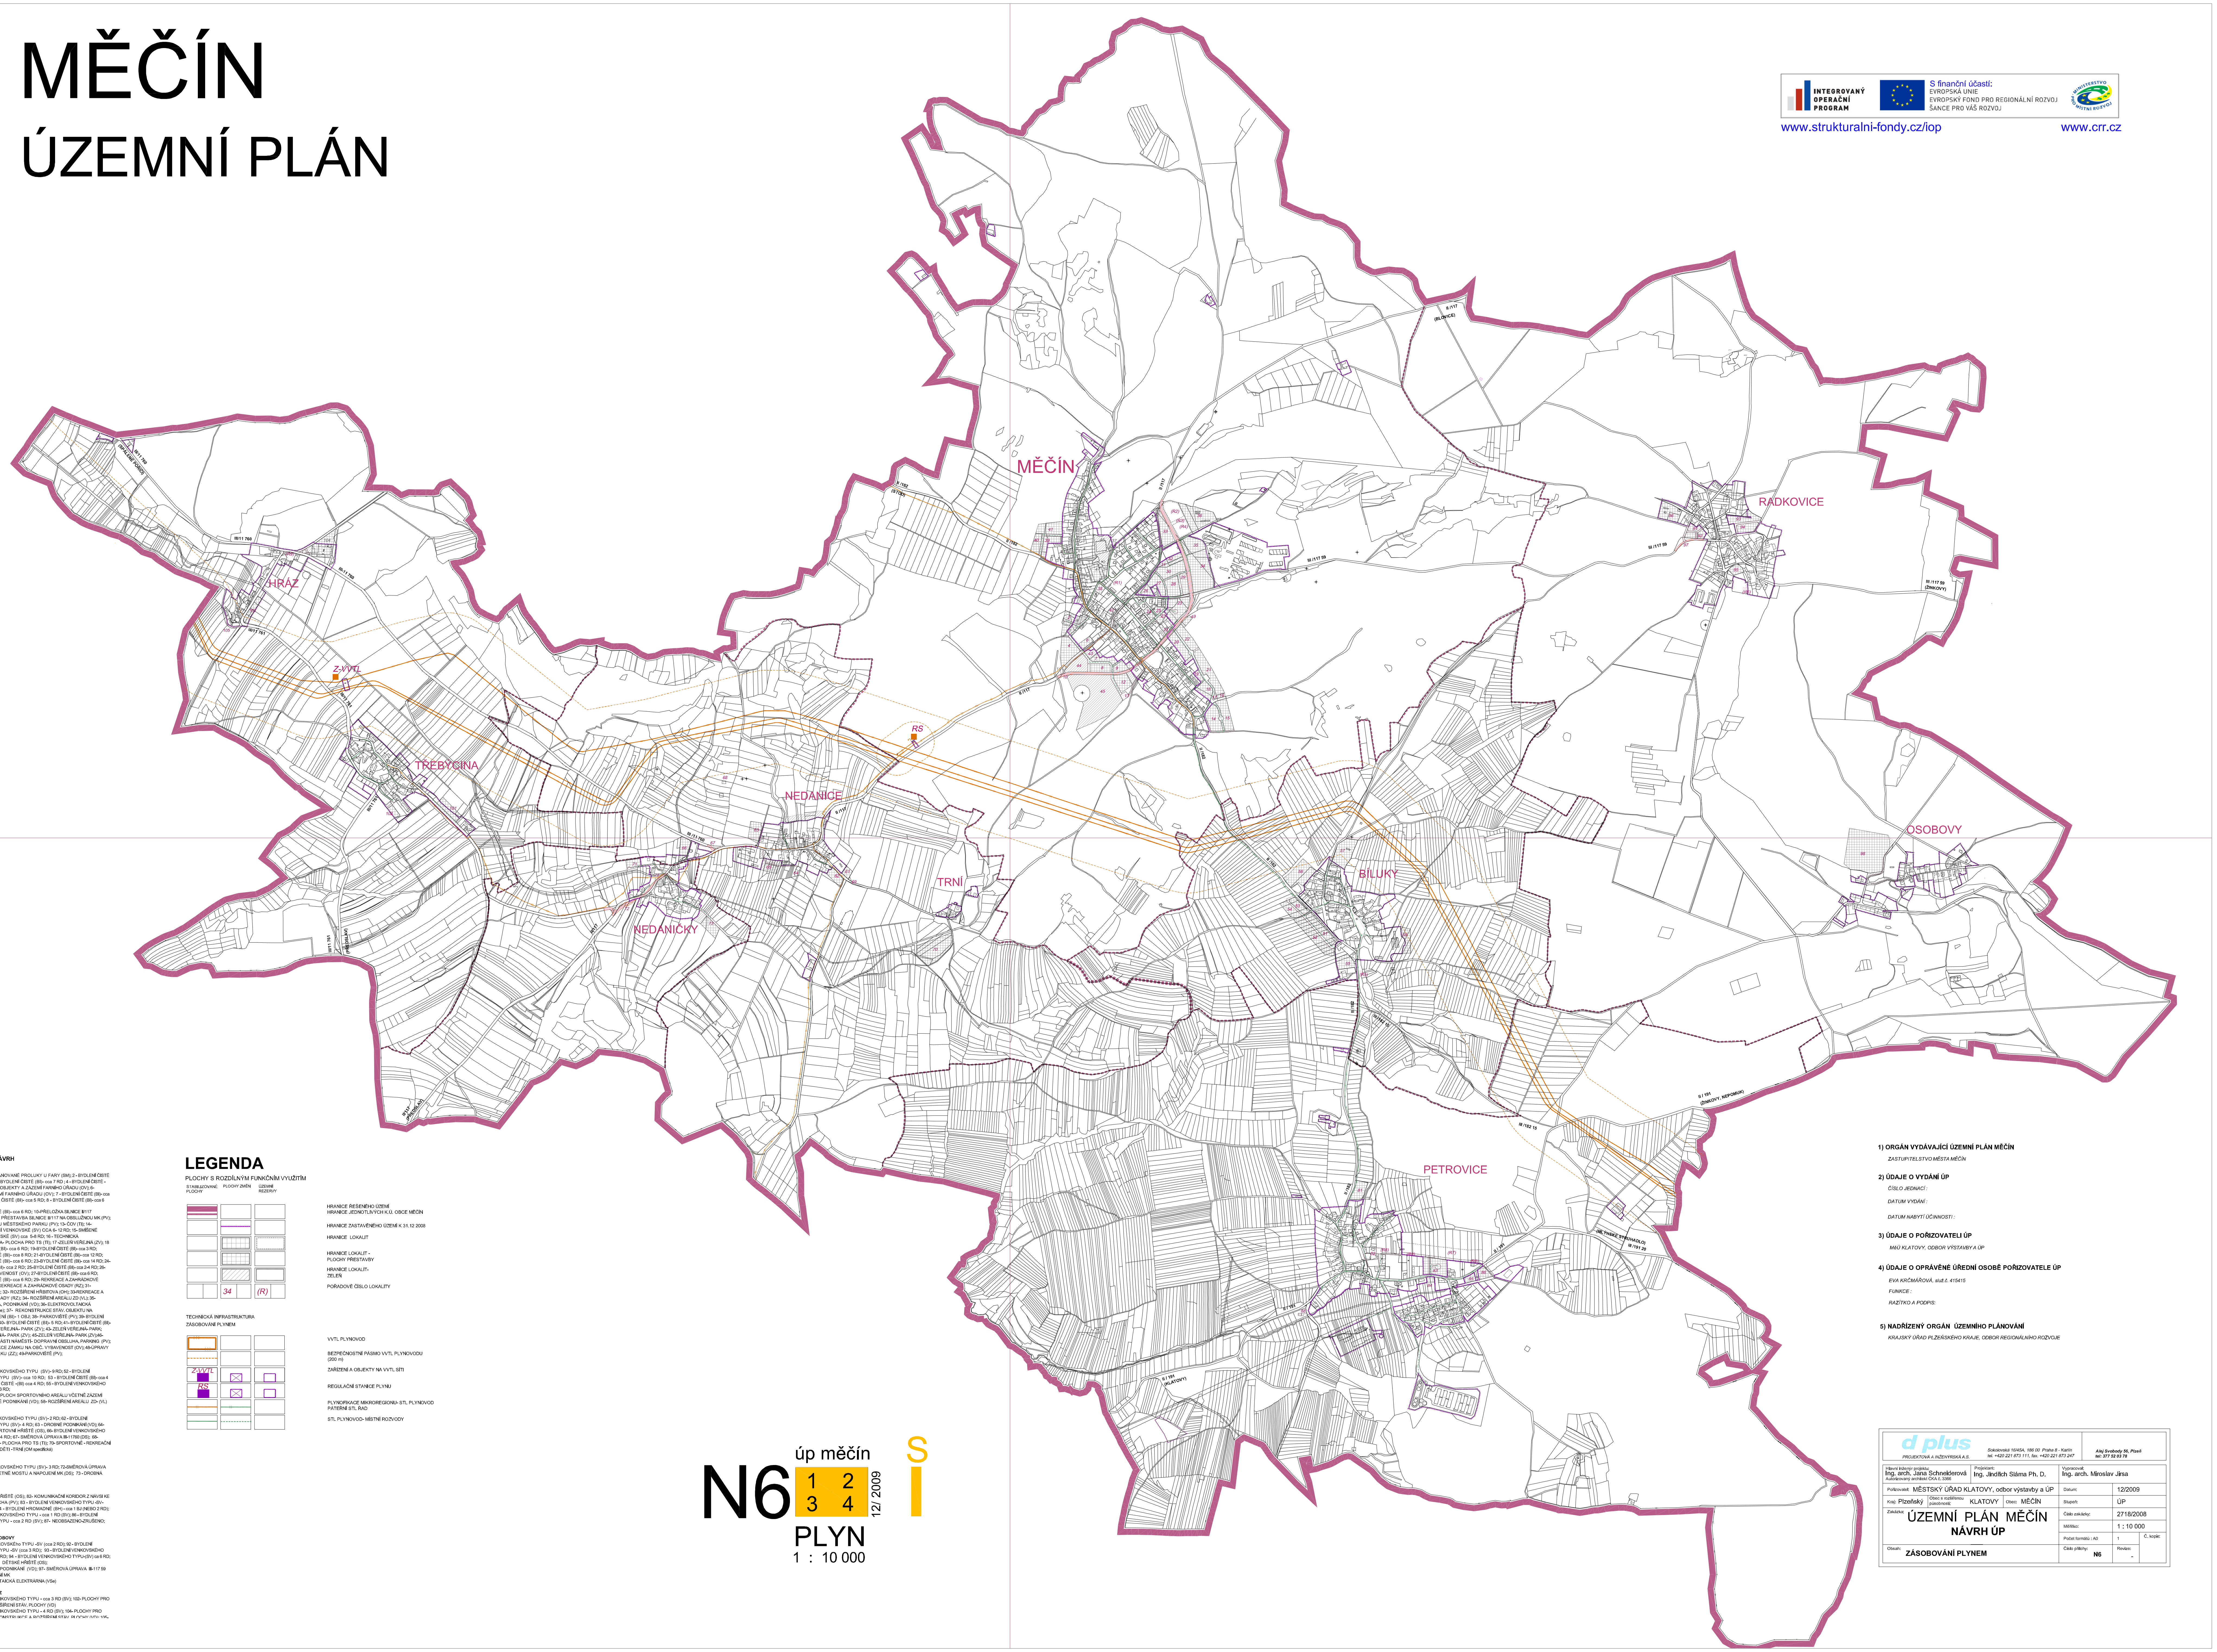

### ÚP MĚČÍN - NÁVRH

**MĚČÍN**

1- DOSTAVBA ASANOVANÉ PROLUKY U FARY (SM); 2 - BYDLENÍ ČISTÉ (BI)- cca 3 RD ; 3 - BYDLENÍ ČISTÉ (BI)- cca 7 RD ; 4 - BYDLENÍ ČISTÉ - cca 10 RD (BI); 5 - OBJEKTY A ZÁZEMÍ FARNÍHO ÚŘADU (OV); 6- OBJEKTY A ZÁZEMÍ FARNÍHO ÚŘADU (OV); 7 - BYDLENÍ ČISTÉ (BI)- cca 6 RD; 7 - BYDLENÍ ČISTÉ (BI)- cca 5 RD; 8 - BYDLENÍ ČISTÉ (BI)- cca 6 RD;
9 - BYDLENÍ ČISTÉ (BI)- cca 6 RD; 10-PŘELOŽKA SILNICE II/117 MĚSTEM (DS); 11- PŘESTAVBA SILNICE II/117 NA OBSLUŽNOU MK (PV); 12- PARKOVIŠTĚ U MĚSTSKÉHO PARKU (PV); 13- ČOV (TI); 14- SMÍŠENÉ BYDLENÍ VENKOVSKÉ (SV) CCA 6- 12 RD; 15- SMÍŠENÉ BYDLENÍ VENKOVSKÉ (SV) cca 5-8 RD; 16 - TECHNICKÁ INFRASTRUKTURA- PLOCHA PRO TS (TI); 17 -ZELEŇ VEŘEJNÁ (ZV); 18 - BYDLENÍ ČISTÉ (BI)- cca 6 RD; 19-BYDLENÍ ČISTÉ (BI)- cca 3 RD; 20-BYDLENÍ ČISTÉ (BI)- cca 8 RD; 21-BYDLENÍ ČISTÉ (BI)- cca 12 RD; 22-BYDLENÍ ČISTÉ (BI)- cca 6 RD; 23-BYDLENÍ ČISTÉ (BI)- cca 14 RD; 24- BYDLENÍ ČISTÉ (BI)- cca 2 RD; 25-BYDLENÍ ČISTÉ (BI)- cca 2-4 RD; 26- OBČANSKÁ VYBAVENOST (OV); 27-BYDLENÍ ČISTÉ (BI)- cca 6 RD; 28-BYDLENÍ ČISTÉ (BI)- cca 6 RD; 29- REKREACE A ZAHRÁDKOVÉ OSADY (RZ); 30- REKREACE A ZAHRÁDKOVÉ OSADY (RZ); 31- PARKOVIŠTĚ (PV); 32- ROZŠÍŘENÍ HŘBITOVA (OH); 33-REKREACE A ZAHRÁDKOVÉ OSADY (RZ); 34- ROZŠÍŘENÍ AREÁLU ZD (VL); 35- VÝROBA DROBNÁ, PODNIKÁNÍ (VD); 36- ELEKTROVOLTAICKÁ ELEKTRÁRNA (VSe); 37- REKONSTRUKCE STÁV. OBJEKTU NA PENZION A BYDLENÍ (BI)- 1 OBJ; 38- PARKOVIŠTĚ (PV); 39- BYDLENÍ ČISTÉ (BI)- 5 RD; 40- BYDLENÍ ČISTÉ (BI)- 5 RD; 41- BYDLENÍ ČISTÉ (BI)- 5 RD; 42- ZELEŇ VEŘEJNÁ- PARK (ZV); 43- ZELEŇ VEŘEJNÁ- PARK; 44-ZELEŇ VEŘEJNÁ- PARK (ZV); 45-ZELEŇ VEŘEJNÁ- PARK (ZV);46- ÚPRAVA HORNÍ ČÁSTI NÁMĚSTÍ- DOPRAVNÍ OBSLUHA, PARKING (PV); 47- REKONSTRUKCE ZÁMKU NA OBČ. VYBAVENOST (OV); 48-ÚPRAVY ZÁMECKÉHO PARKU (ZZ); 49-PARKOVIŠTĚ (PV);

**BÍLUKY**

51 - BYDLENÍ VENKOVSKÉHO TYPU (SV)- 9 RD; 52 - BYDLENÍ VENKOVSKÉHO TYPU (SV)- cca 10 RD; 53 - BYDLENÍ ČISTÉ (BI)- cca 4 RD; 54 - BYDLENÍ ČISTÉ -(BI) cca 4 RD; 55 - BYDLENÍ VENKOVSKÉHO TYPU (SV) - cca 2-3 RD;
56 - STABILIZACE PLOCH SPORTOVNÍHO AREÁLU VČETNĚ ZÁZEMÍ (OS); 57 - DROBNÉ PODNIKÁNÍ (VD); 58- ROZŠÍŘENÍ AREÁLU ZD- (VL)

**NEDANICE**

61- BYDLENÍ VENKOVSKÉHO TYPU (SV)- 2 RD; 62 - BYDLENÍ VENKOVSKÉHO TYPU (SV)- 4 RD; 63 - DROBNÉ PODNIKÁNÍ (VD); 64- ČOV (TI); 65- SPORTOVNÍ HŘIŠTĚ (OS), 66- BYDLENÍ VENKOVSKÉHO TYPU (SV) - cca 2-4 RD; 67- SMĚROVÁ ÚPRAVA III-11760 (DS); 68- VODOJEM (TI); 69- PLOCHA PRO TS (TI); 70- SPORTOVNĚ - REKREAČNÍ STŘEDISKO PRO DĚTI -TRNÍ (OM specifická)

**NEDANIČKY**

71-BYDLENÍ VENKOVSKÉHO TYPU (SV)- 3 RD; 72-SMĚROVÁ ÚPRAVA SILNICE II/117 VČETNĚ MOSTU A NAPOJENÍ MK (DS); 73 - DROBNÁ VÝROBA (VD)

**PETROVICE**

81- SPORTOVNÍ HŘIŠTĚ (OS); 82- KOMUNIKAČNÍ KORIDOR Z NÁVSI KE KAPLI SV. VOJTĚCHA (PV); 83 - BYDLENÍ VENKOVSKÉHO TYPU -SV- cca 4-8 RD (SV); 84 - BYDLENÍ HROMADNÉ (BH) - cca 1 BJ (NEBO 2 RD); 85 - BYDLENÍ VENKOVSKÉHO TYPU - cca 1 RD (SV); 86 - BYDLENÍ VENKOVSKÉHO TYPU - cca 2 RD (SV); 87- NEOBSAZENO-ZRUŠENO; 88- ČOV (TI)

**RADKOVICE - OSOBOVY**

91-BYDLENÍ VENKOVSKÉho TYPU -SV (cca 2 RD); 92 - BYDLENÍ VENKOVSKÉHO TYPU -SV (cca 3 RD); 93 - BYDLENÍ VENKOVSKÉHO TYPU ( SV)- cca 4 RD; 94 - BYDLENÍ VENKOVSKÉHO TYPU-(SV) ca 6 RD; 95- SPORTOVNÍ A DĚTSKÉ HŘIŠTĚ (OS);
96- PLOCHA PRO PODNIKÁNÍ (VD); 97- SMĚROVÁ ÚPRAVA III-117 59 VČETNĚ NAPOJENÍ MK
98- ELEKTROVOLTAICKÁ ELEKTRÁRNA (VSe)

**TŘEBÝCINA- HRÁZ**

101- BYDLENÍ VENKOVSKÉHO TYPU - cca 3 RD (SV); 102- PLOCHY PRO PODNIKÁNÍ - ROZŠÍŘENÍ STÁV. PLOCHY (VD)
103- BYDLENÍ VENKOVSKÉHO TYPU - 4 RD (SV); 104- PLOCHY PRO PODNIKÁNÍ - REKONSTRUKCE A ROZŠÍŘENÍ STÁV. PLOCHY (VD); 105-

## LEGENDA

PLOCHY S ROZDÍLNÝM FUNKČNÍM VYUŽITÍM

| STABILIZOVANÉ PLOCHY | PLOCHY ZMĚN | ÚZEMNÍ REZERVY | |
|---|---|---|---|
| ▬ | | | HRANICE ŘEŠENÉHO ÚZEMÍ<br>HRANICE JEDNOTLIVÝCH K.Ú. OBCE MĚČÍN |
| | ┈ | | HRANICE ZASTAVĚNÉHO ÚZEMÍ K 31.12 2008 |
| | ▦ | ⬚ | HRANICE LOKALIT |
| | ▦ | | HRANICE LOKALIT - PLOCHY PŘESTAVBY |
| | ▨ | ▭ | HRANICE LOKALIT- ZELEŇ |
| | 34 | (R) | POŘADOVÉ ČÍSLO LOKALITY |

TECHNICKÁ INFRASTRUKTURA
ZÁSOBOVÁNÍ PLYNEM

| | | | |
|---|---|---|---|
| ▭ | | | VVTL PLYNOVOD |
| - - - | | | BEZPEČNOSTNÍ PÁSMO VVTL PLYNOVODU (200 m) |
| Z-VVTL ■ | ☒ | ☐ | ZAŘÍZENÍ A OBJEKTY NA VVTL SÍTI |
| RS ■ | ☒ | ☐ | REGULAČNÍ STANICE PLYNU |
| ── | ── | | PLYNOFIKACE MIKROREGIONU- STL PLYNOVOD<br>PÁTEŘNÍ STL ŘAD |
| ── | - - - | | STL PLYNOVOD- MÍSTNÍ ROZVODY |

**N6**

úp měčín

| 1 | 2 |
|---|---|
| 3 | 4 |

12/ 2009

**PLYN**

1 : 10 000

S

### 1) ORGÁN VYDÁVAJÍCÍ ÚZEMNÍ PLÁN MĚČÍN

*ZASTUPITELSTVO MĚSTA MĚČÍN*

### 2) ÚDAJE O VYDÁNÍ ÚP

*ČÍSLO JEDNACÍ :*

*DATUM VYDÁNÍ :*

*DATUM NABYTÍ ÚČINNOSTI :*

### 3) ÚDAJE O POŘIZOVATELI ÚP

*MěÚ KLATOVY, ODBOR VÝSTAVBY A ÚP*

### 4) ÚDAJE O OPRÁVĚNÉ ÚŘEDNÍ OSOBĚ POŘIZOVATELE ÚP

*EVA KRČMÁŘOVÁ, služ.č. 415415*

*FUNKCE :*

*RAZÍTKO A PODPIS:*

### 5) NADŘÍZENÝ ORGÁN ÚZEMNÍHO PLÁNOVÁNÍ

*KRAJSKÝ ÚŘAD PLZEŇSKÉHO KRAJE, ODBOR REGIONÁLNÍHO ROZVOJE*

d plus
PROJEKTOVÁ A INŽENÝRSKÁ A.S.
*Sokolovská 16/45A, 186 00 Praha 8 - Karlín*
*tel. +420 221 873 111, fax. +420 221 873 247*
***Alej Svobody 56, Plzeň***
***tel: 377 52 03 78***

| | | | |
|---|---|---|---|
| Hlavní inženýr projektu: Ing. arch. Jana Schneiderová<br>Autorizovaný architekt ČKA č. 3366 | Projektant: Ing. Jindřich Sláma Ph. D. | Vypracoval: Ing. arch. Miroslav Jirsa | |
| Pořizovatel: MĚSTSKÝ ÚŘAD KLATOVY, odbor výstavby a ÚP | | Datum: | 12/2009 |
| Kraj: Plzeňský | Obec s rozšířenou působností: KLATOVY · Obec: MĚČÍN | Stupeň: | ÚP |
| Zakázka: ÚZEMNÍ PLÁN MĚČÍN<br>**NÁVRH ÚP** | | Číslo zakázky: | 2718/2008 |
| | | Měřítko: | 1 : 10 000 |
| | | Počet formátů : A0 | 1 · Č. kopie: |
| Obsah: **ZÁSOBOVÁNÍ PLYNEM** | | Číslo přílohy: **N6** | Revize: - |