ÚPLNÉ ZNĚNÍ ÚZEMNÍHO PLÁNU MĚČÍN

HLAVNÍ VÝKRES - VÝKRES VEŘEJNÉ INFRASTRUKTURY VODNÍ HOSPODÁŘSTVÍ

Legenda

- hranice řešeného území
- hranice zastavěného území aktualizovaná k 15.2.2025
- zastavitelné plochy
- transformační plochy
- plochy změn v krajině
- RLK plochy územních rezerv
- PSLU plochy podmíněné zpracování územní studie
- hranice katastrálních území
- parcely dle katastru nemovitostí

koncepce vodohospodářská

zařízení na vodovodní síti

- vodojem zemní - stav
- vodojem zemní - návrh
- čerpací stanice vodárenská na vodovodním řadu - stav

zásobování pitnou vodou

- vodovod - stav
- vodovod - návrh
- vodovod - ke zrušení

zařízení na kanalizační síti

- ČOV Měčín
- ČOV - návrh
- ČS na kanalizaci
- výústění

kanalizace

- kanalizace jednotná - stav
- kanalizace jednotná - návrh
- kanalizace - výtlak - návrh

vodní zdroje a jejich ochranná pásma

- vodní zdroj
- OP vod. zdroje I. stupně
- OP vod. zdroje II. stupně
- OP vod. zdroje II.a - vnitřní
- OP vod. zdroje II.b - vnější
- OP vod. zdroje III. stupně

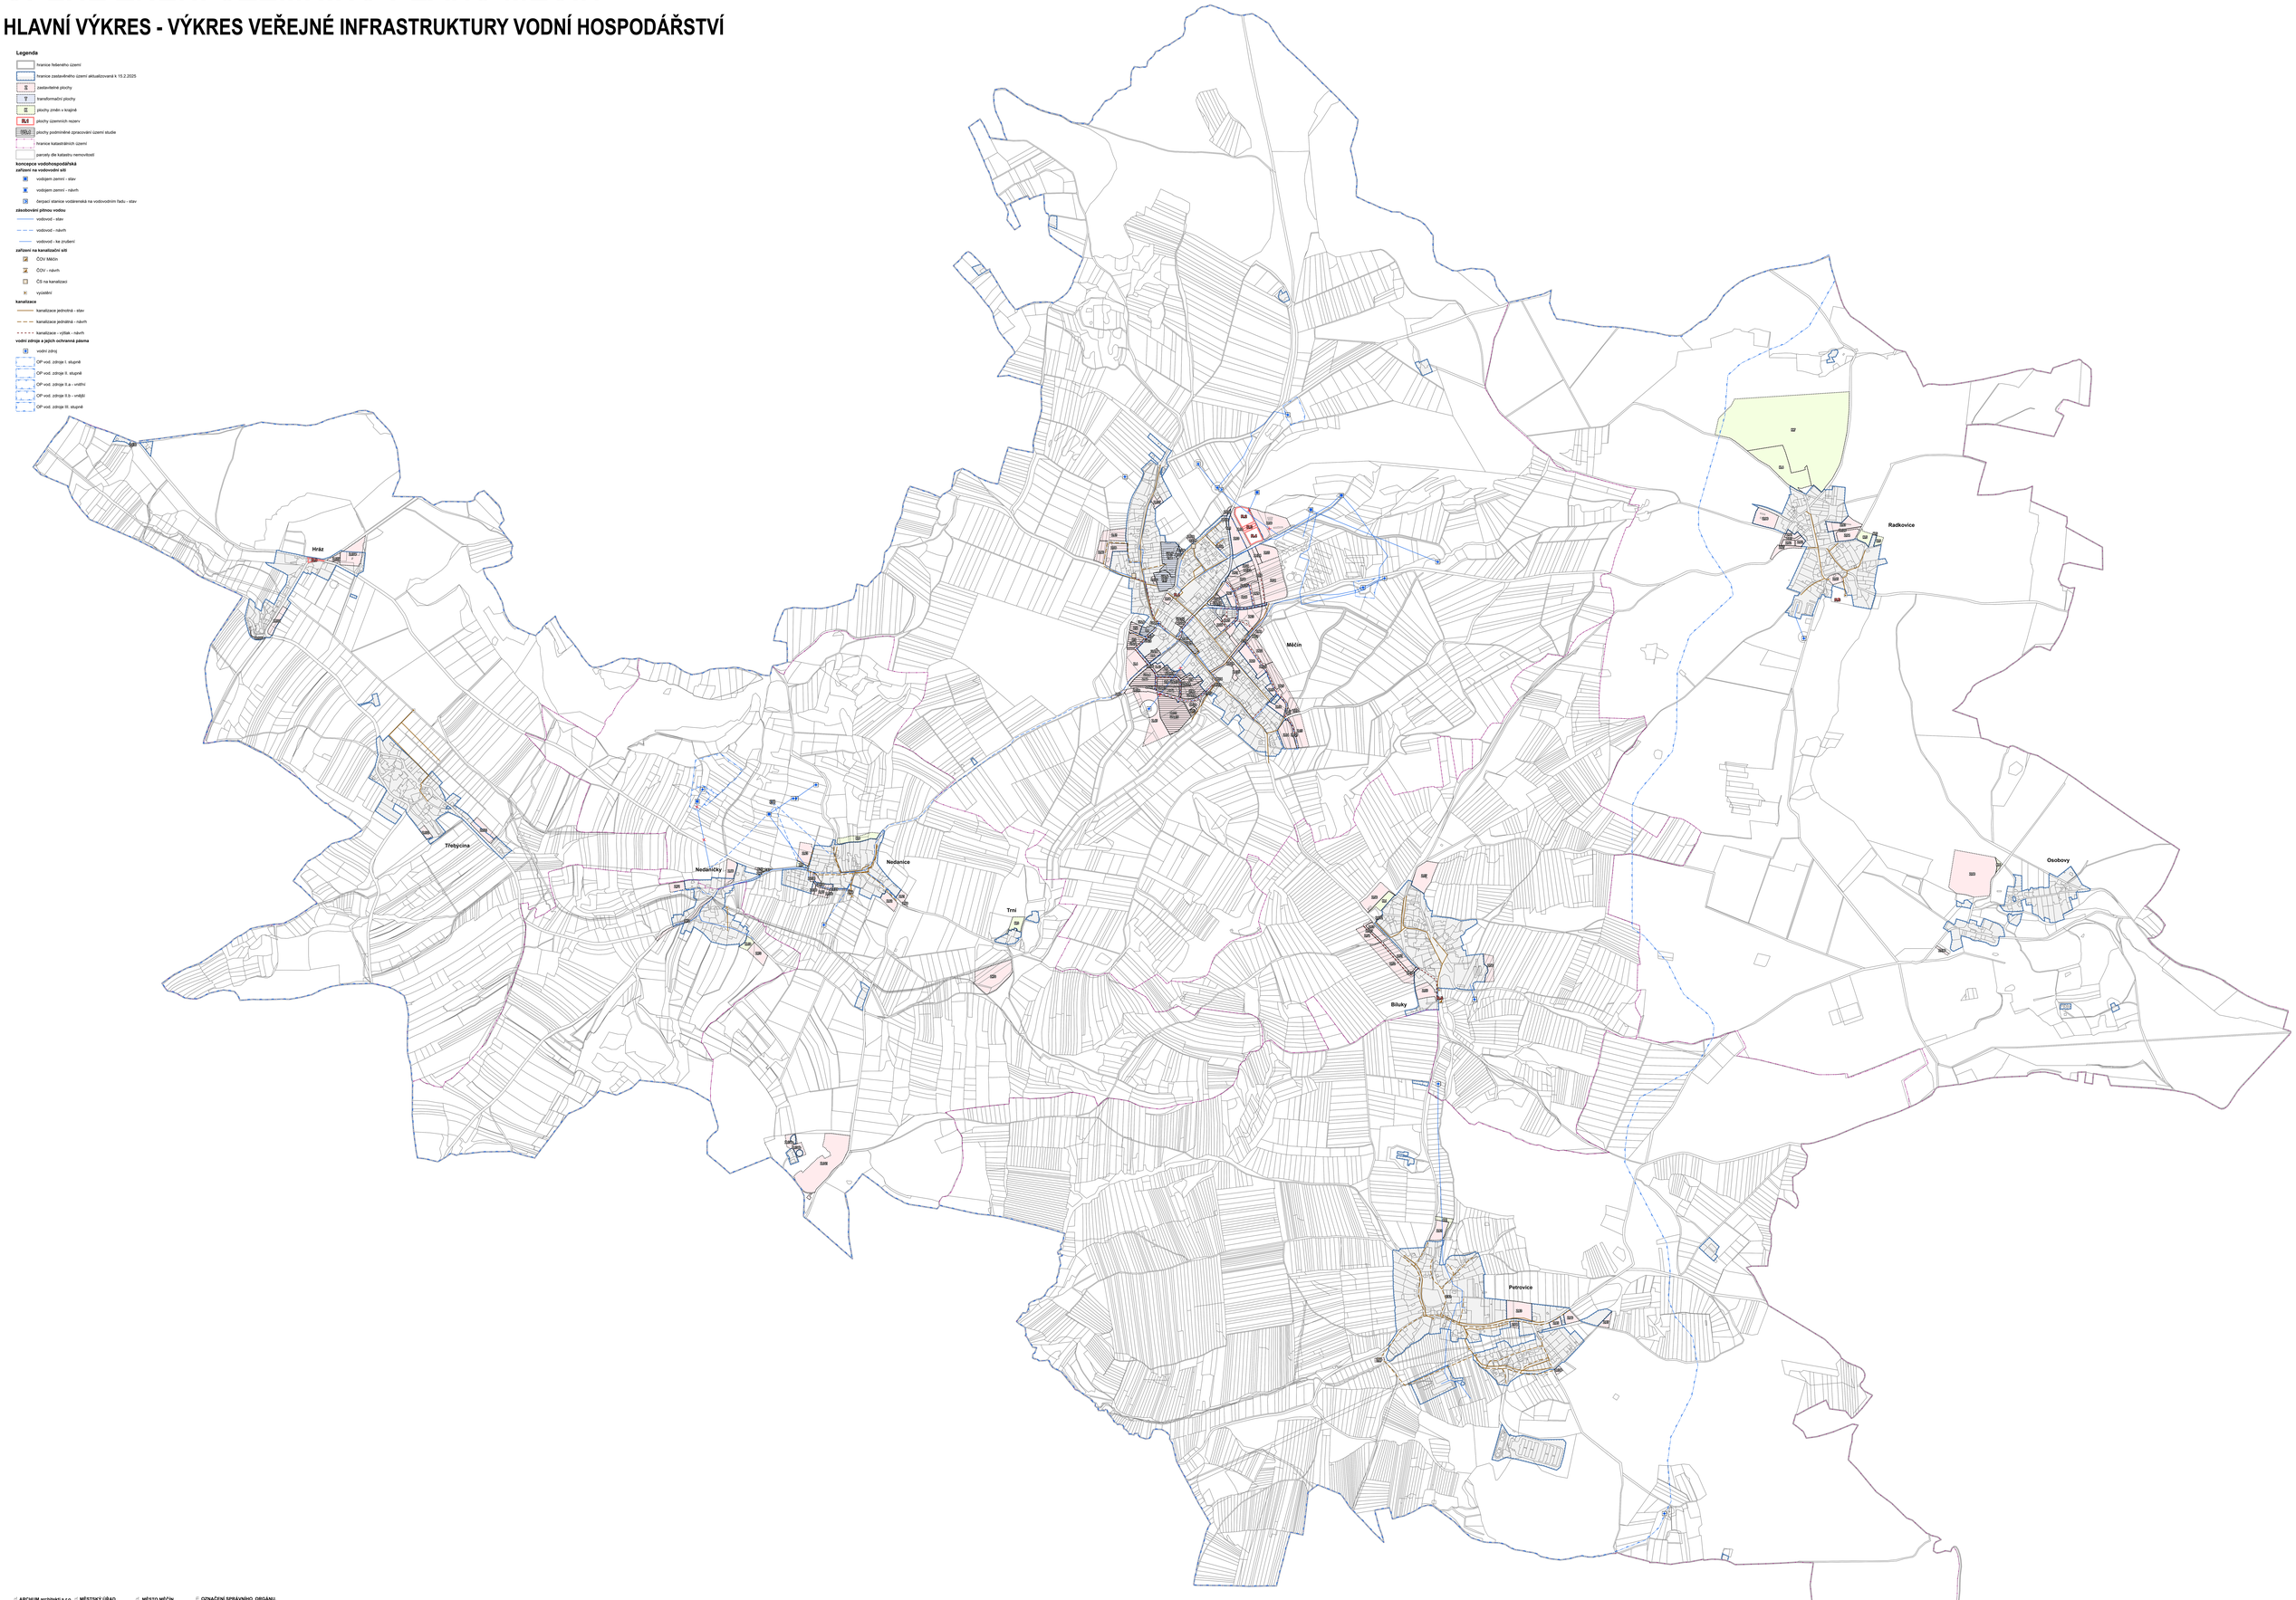

ZPRACOVATEL	**ARCHUM architekti s.r.o.** Olšanská 299/23 128 00 Praha 2, Nusle IČ: 01884871
OBJEDNATEL	**MĚSTSKÝ ÚŘAD MĚČÍN** Měčín, Farní 43 34012 Měčín, Švihov
OBJEDNATEL	**MĚSTO MĚČÍN** Měčín, Farní 43 34012 Měčín, Švihov
ZODPOVĚDNÝ PROJEKTANT	Ing. arch. Michal Petr ČKA 4316
OSOBA SPOLUŘEŠICÍ KVALIFIKAČNÍ POŽADAVKY	Ing. Jiří Lahoda
URČENÝ ZASTUPITEL	Mgr. Pavla Horová

Ing. arch. Michal Petr
2026.01.09 09:09:29 +01'00'

OZNAČENÍ SPRÁVNÍHO ORGÁNU, KTERÝ ZMĚNU ÚP VYDAL

Zastupitelstvo města Měčín

POŘADOVÉ Č. POSLEDNÍ VYDANÉ ZMĚNY

4.

DATUM NABYTÍ ÚČINNOSTI ZMĚNY

2.1.2026

OPRÁVNĚNÁ ÚŘEDNÍ OSOBA POŘIZOVATELE (razítko, podpis)

Stanislav Skala
starosta města

ÚPLNÉ ZNĚNÍ ÚZEMNÍHO PLÁNU MĚČÍN
po vydání změnit č. 4 (se zahrnutými změnami č. 1., 2., 3. a 4.)
HLAVNÍ VÝKRES - VÝKRES VEŘEJNÉ INFRASTRUKTURY VODNÍ HOSPODÁŘSTVÍ

datum	revize	5-JTSK	1 : 5 000	říjen 2025	**5**