ÚPLNÉ ZNĚNÍ ÚZEMNÍHO PLÁNU MĚČÍN

HLAVNÍ VÝKRES - VÝKRES VEŘEJNÉ INFRASTRUKTURY ENERGETIKA A SPOJE

Legenda

- hranice řešeného území
- hranice zastavěného území aktualizovaná k 15.2.2025
- SV2 plochy změn (zastavitelné plochy, transformační plochy, plochy změn v krajině)
- BL1 plochy územních rezerv
- PUR1 PUR2 plochy podmíněné zpracování územní studie
- hranice katastrálních území
- parcely dle katastru nemovitostí

koncepce elektroenergetiky a spojů

- trafostanice - stav
- trafostanice - návrh
- vedení elektrické sítě VN - stav
- vedení elektrické sítě VN - návrh
- vedení elektrické sítě VN - ke zrušení
- vedení elektrické sítě - nerozlišeno (přípojka NET4GAS)
- OP trafostanice
- OP vedení el. energie
- zařízení na sdělovací síti
- elektronická sdělovací síť
- OP objektu na elektronickém komunikačním zařízení
- OP sdělovací sítě

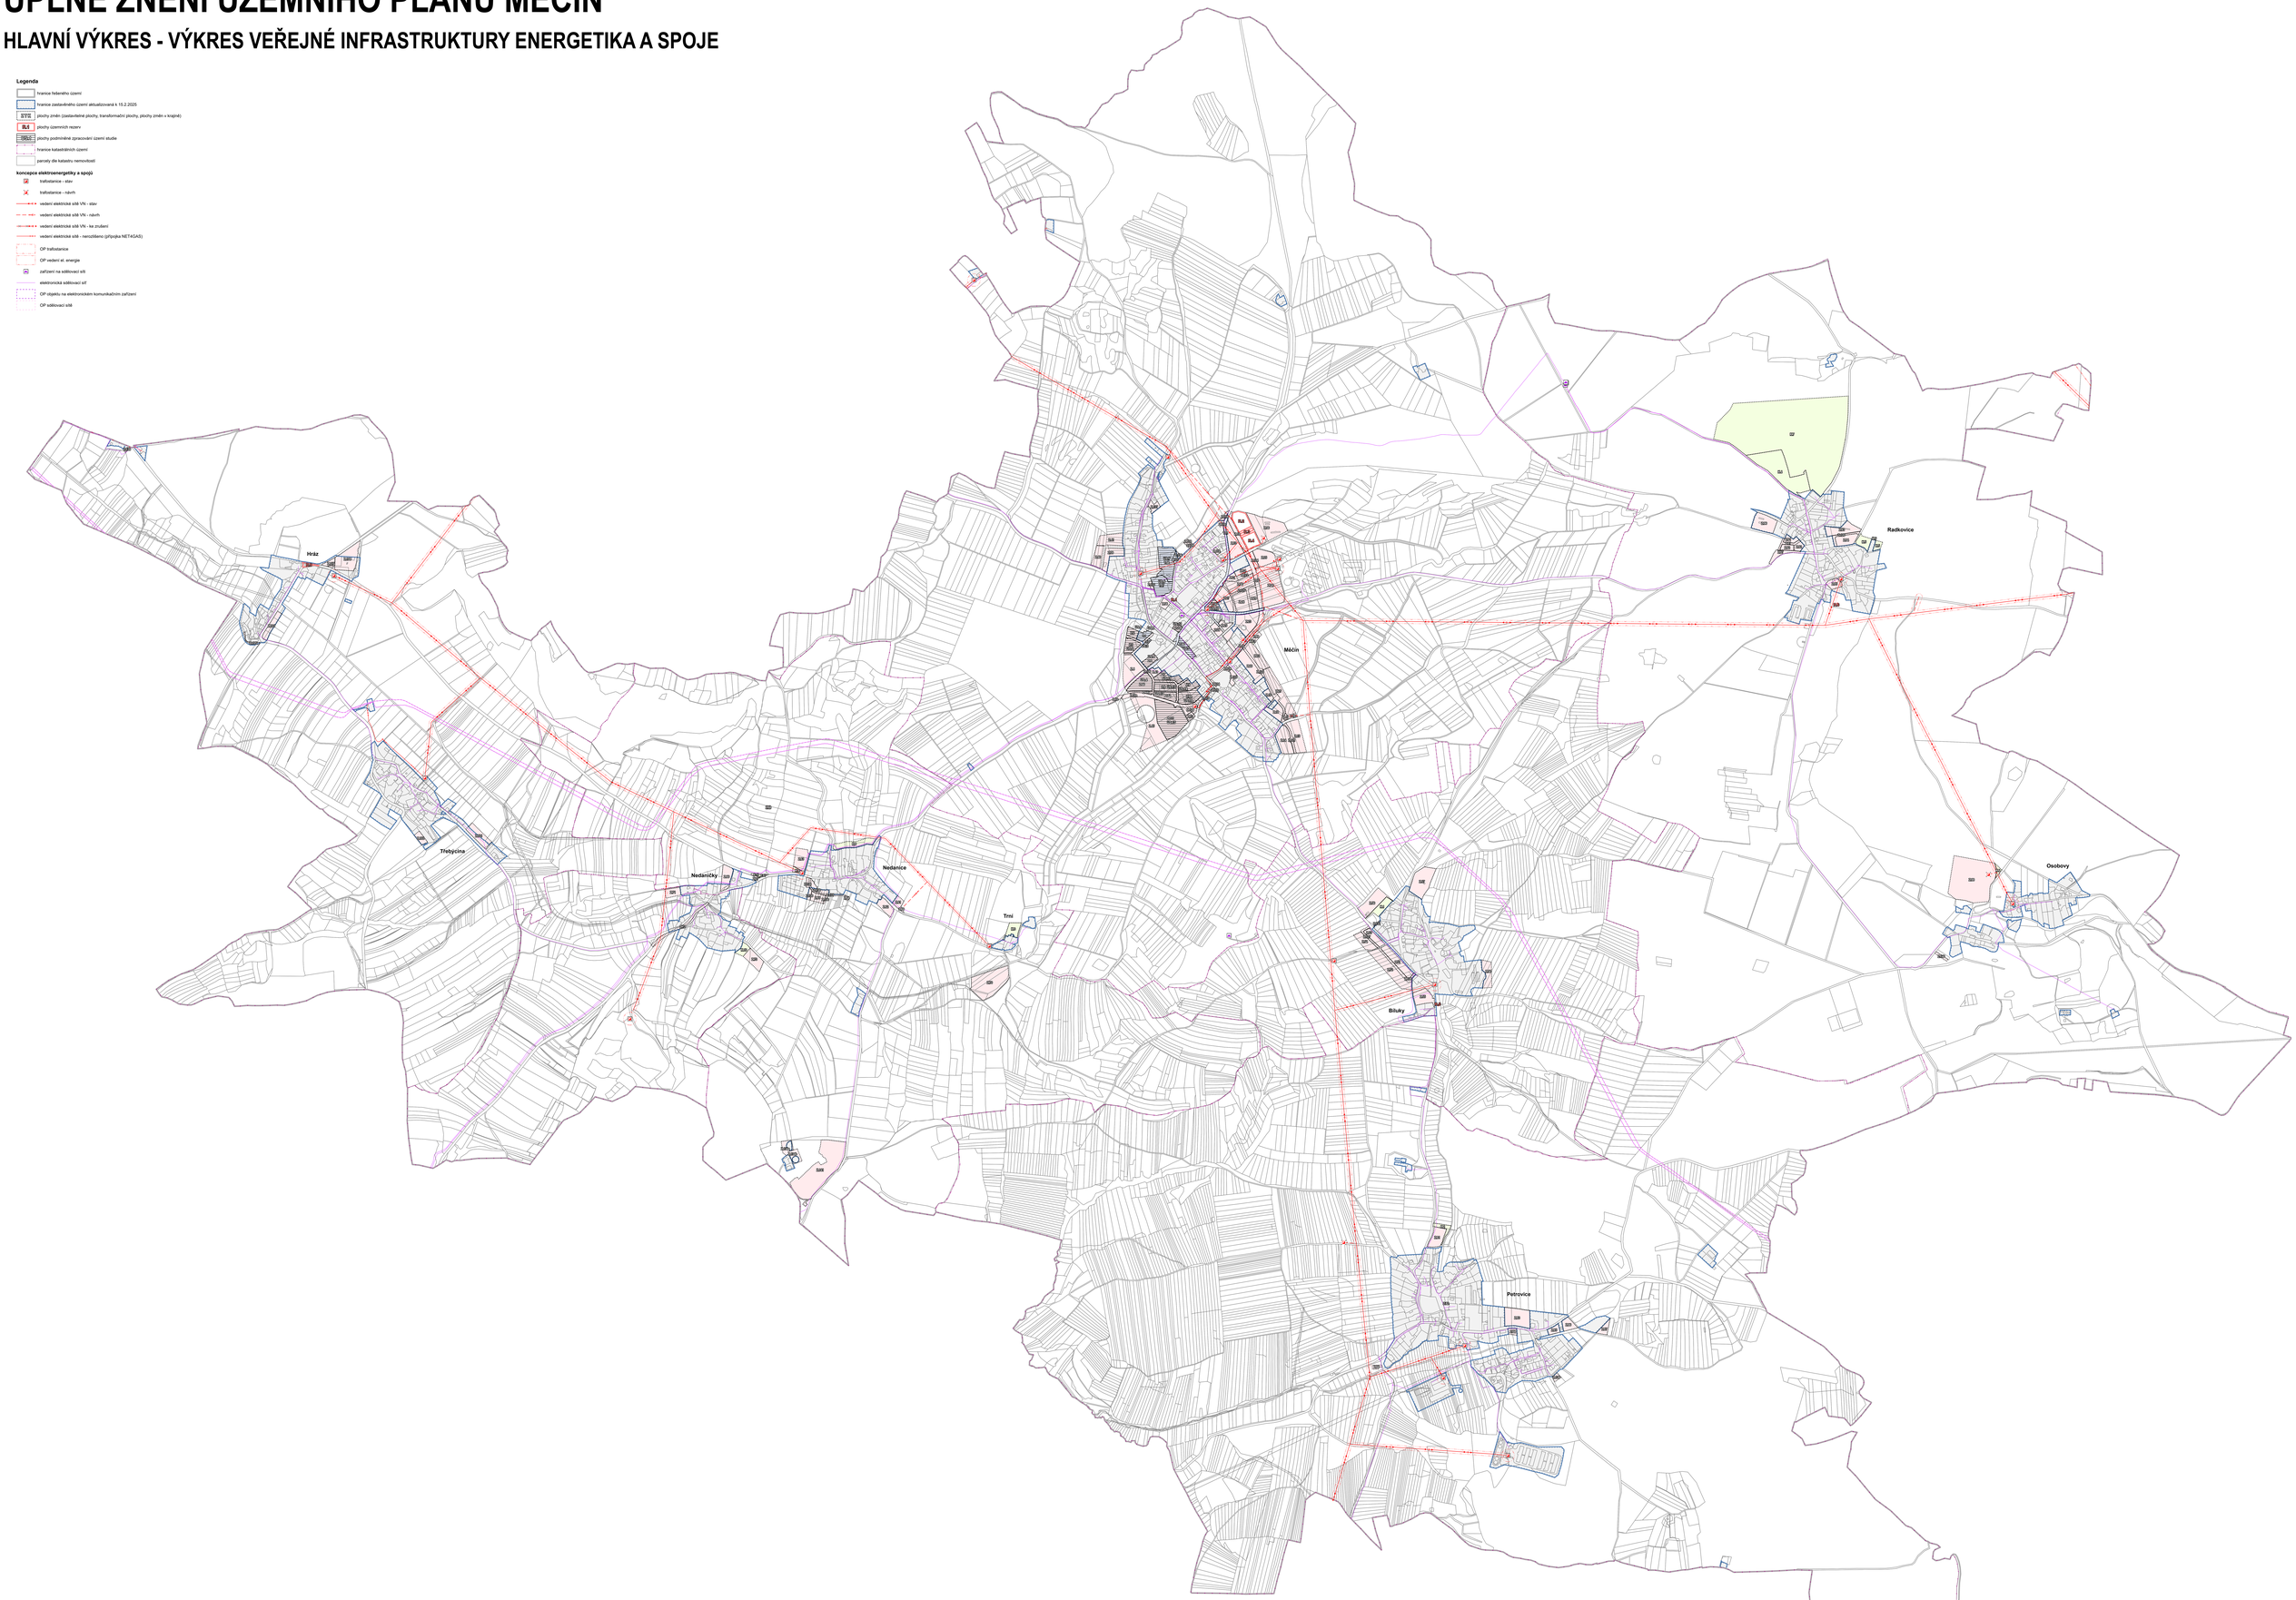

ZPRACOVATEL
ARCHIUM architekti s.r.o.
Olšifchova 299/23
128 00 Praha 2, Nusle
IČ: 01984871

Ing. arch. Michal Petr
2026.01.09 09:10:14 +01'00'

ZODPOVĚDNÝ PROJEKTANT
Ing. arch. Michal Petr
ČKA 4816

VYPRACOVAL
MĚSTSKÝ ÚŘAD MĚČÍN
Měčín, Farní 43
34012 Měčín, Švihov

OSOBA SPLŇUJÍCÍ KVALIFIKAČNÍ POŽADAVKY
Ing. Jiří Lahoda

OBJEDNATEL
MĚSTO MĚČÍN
Měčín, Farní 43
34012 Měčín, Švihov

URČENÝ ZASTUPITEL
Mgr. Pavla Horová

ZÁZNAMY
OZNAČENÍ SPRÁVNÍHO ORGÁNU, KTERÝ ZMĚNU ÚP VYDAL
Zastupitelstvo města Měčín

POŘADOVÉ Č. POSLEDNÍ VYDANÉ ZMĚNY
4.

DATUM NABYTÍ ÚČINNOSTI ZMĚNY
2.1.2026

OPRÁVNĚNÁ ÚŘEDNÍ OSOBA POŘIZOVATELE (razítko, podpis)

ÚPLNÉ ZNĚNÍ ÚZEMNÍHO PLÁNU MĚČÍN
po vydané změně č. 4 (se zahrnutými změnami č. 1., 2., 3. a 4.)
HLAVNÍ VÝKRES - VÝKRES VEŘEJNÉ INFRASTRUKTURY ENERGETIKA A SPOJE

datum	podpis	měřítko	S-JTSK	1 : 5 000	říjen 2025	7

Stanislav Skala
starosta města