ZMĚNA Č. 4 ÚZEMNÍHO PLÁNU MĚČÍN

HLAVNÍ VÝKRES - VÝKRES VEŘEJNÉ INFRASTRUKTURY VODNÍ HOSPODÁŘSTVÍ

Legenda

- hranice řešeného území
- hranice zastavěného území aktualizovaná k 15.2.2025
- zastavitelné plochy
- transformační plochy
- plochy změn v krajině
- BK6 plochy územních rezerv
- PSL1 plochy podmíněné zpracování územní studie
- hranice katastrálních území
- parcely dle katastru nemovitostí

koncepce vodohospodářská

zařízení na vodovodní síti

- vodojem zemní - stav
- vodojem zemní - návrh
- čerpací stanice vodárenská na vodovodním řadu - stav

zásobování pitnou vodou

- vodovod - stav
- vodovod - návrh
- vodovod - ke zrušení

zařízení na kanalizační síti

- ČOV Měčín
- ČOV - návrh
- ČS na kanalizaci
- výústění

kanalizace

- kanalizace jednotná - stav
- kanalizace jednotná - návrh
- kanalizace - výtlak - návrh

vodní zdroje a jejich ochranná pásma

- vodní zdroj
- OP vod. zdroje I. stupně
- OP vod. zdroje II. stupně
- OP vod. zdroje II.a - vnitřní
- OP vod. zdroje II.b - vnější
- OP vod. zdroje III. stupně

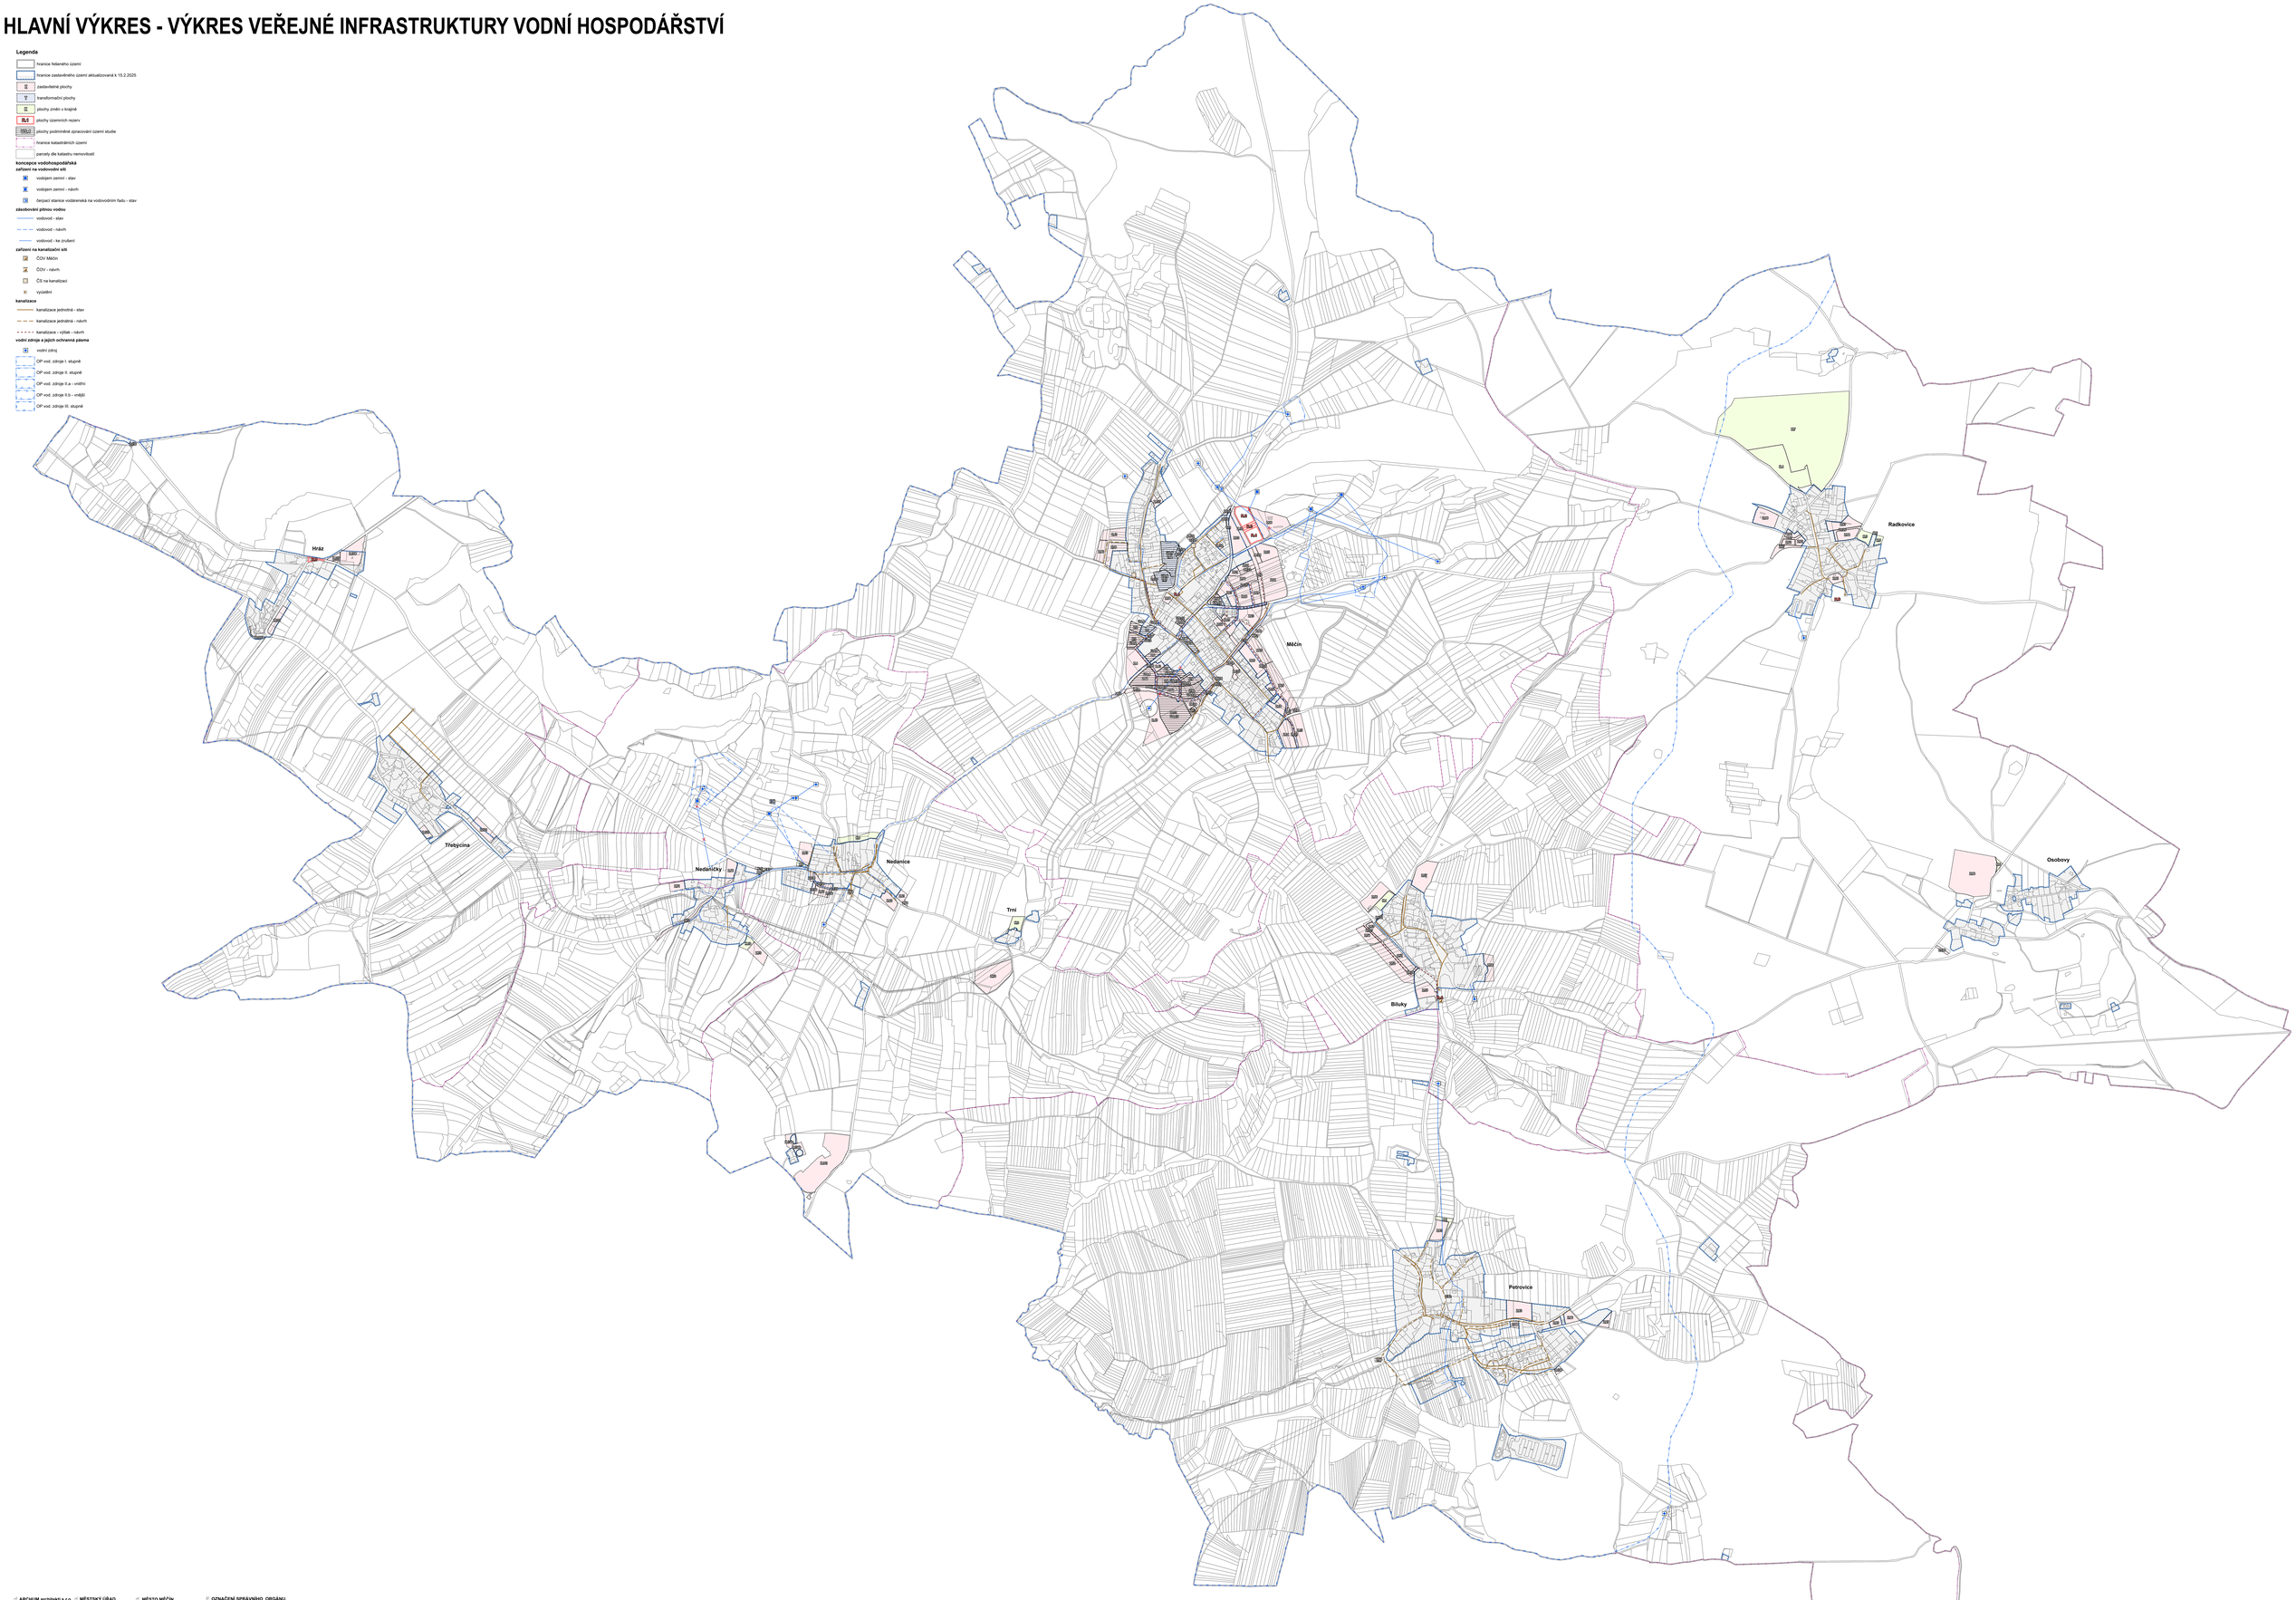

ZPRACOVATEL
ARCHUM architekti s.r.o.
Olšinkova 299/23
128 00 Praha 2, Nusle
IČ: 27894871

Ing. arch. Michal Petr
2026.01.09 09:15:38 +01'00'

ZODPOVĚDNÝ PROJEKTANT
Ing. arch. Michal Petr
ČKA 4316

OBJEDNATEL
MĚSTSKÝ ÚŘAD MĚČÍN
Měčín, Farní 43
34012 Měčín, Švihov

OSOBA SPLŇUJÍCÍ KVALIFIKAČNÍ POŽADAVKY
Ing. Jiří Lahoda

OBOR ZÁSTUPCE
MĚSTO MĚČÍN
Měčín, Farní 43
34012 Měčín, Švihov

URČENÝ ZASTUPITEL
Mgr. Pavla Horová

ZA ZMĚNU VYDAL(A) (jméno)
OZNAČENÍ SPRÁVNÍHO ORGÁNU, KTERÝ ZMĚNU ÚP VYDAL
Zastupitelstvo města Měčín

DATUM NABYTÍ ÚČINNOSTI ZMĚNY
2.1.2026

OPRÁVNĚNÁ ÚŘEDNÍ OSOBA POŘIZOVATELE (razítko, podpis)
Stanislav Skala
starosta města

ZMĚNA Č. 4 ÚZEMNÍHO PLÁNU MĚČÍN

HLAVNÍ VÝKRES - VÝKRES VEŘEJNÉ INFRASTRUKTURY VODNÍ HOSPODÁŘSTVÍ

FÁZE	DATUM	MĚŘÍTKO	FORMÁT	DATUM	ČÍSLO
		5–ZTSK	1 : 5 000	říjen 2025	5