ZMĚNA Č. 4 ÚZEMNÍHO PLÁNU MĚČÍN

HLAVNÍ VÝKRES - VÝKRES VEŘEJNÉ INFRASTRUKTURY PLYNÁRENSTVÍ

Legenda

- hranice řešeného území
- hranice zastavěného území aktualizovaná k 15.2.2025
- SV zastavitelné plochy
- T transformační plochy
- DS plochy změn v krajině
- RL4 plochy územních rezerv
- ÚSL1 plochy podmíněné zpracování územní studie
- hranice katastrálních území
- parcely dle katastru nemovitostí

koncepce zásobování plynem

objekt na plynovodu

- armaturní uzel VVTL
- odorizační stanice STL
- regulační/měřící stanice VVTL
- stanice katodové ochrany

objekt na plynovodu - linie

- anoda horizontální
- kabel katodové ochrany (PKO kabel)

plynovod

- plynovod STL - stav
- plynovod STL - návrh
- plynovod VTL s tlakem nad 40 barů - stav
- BP pásmo plynovodu
- OP pásmo plynovodu
- BP pásmo objektu na plynovodu
- OP pásmo objektu na plynovodu

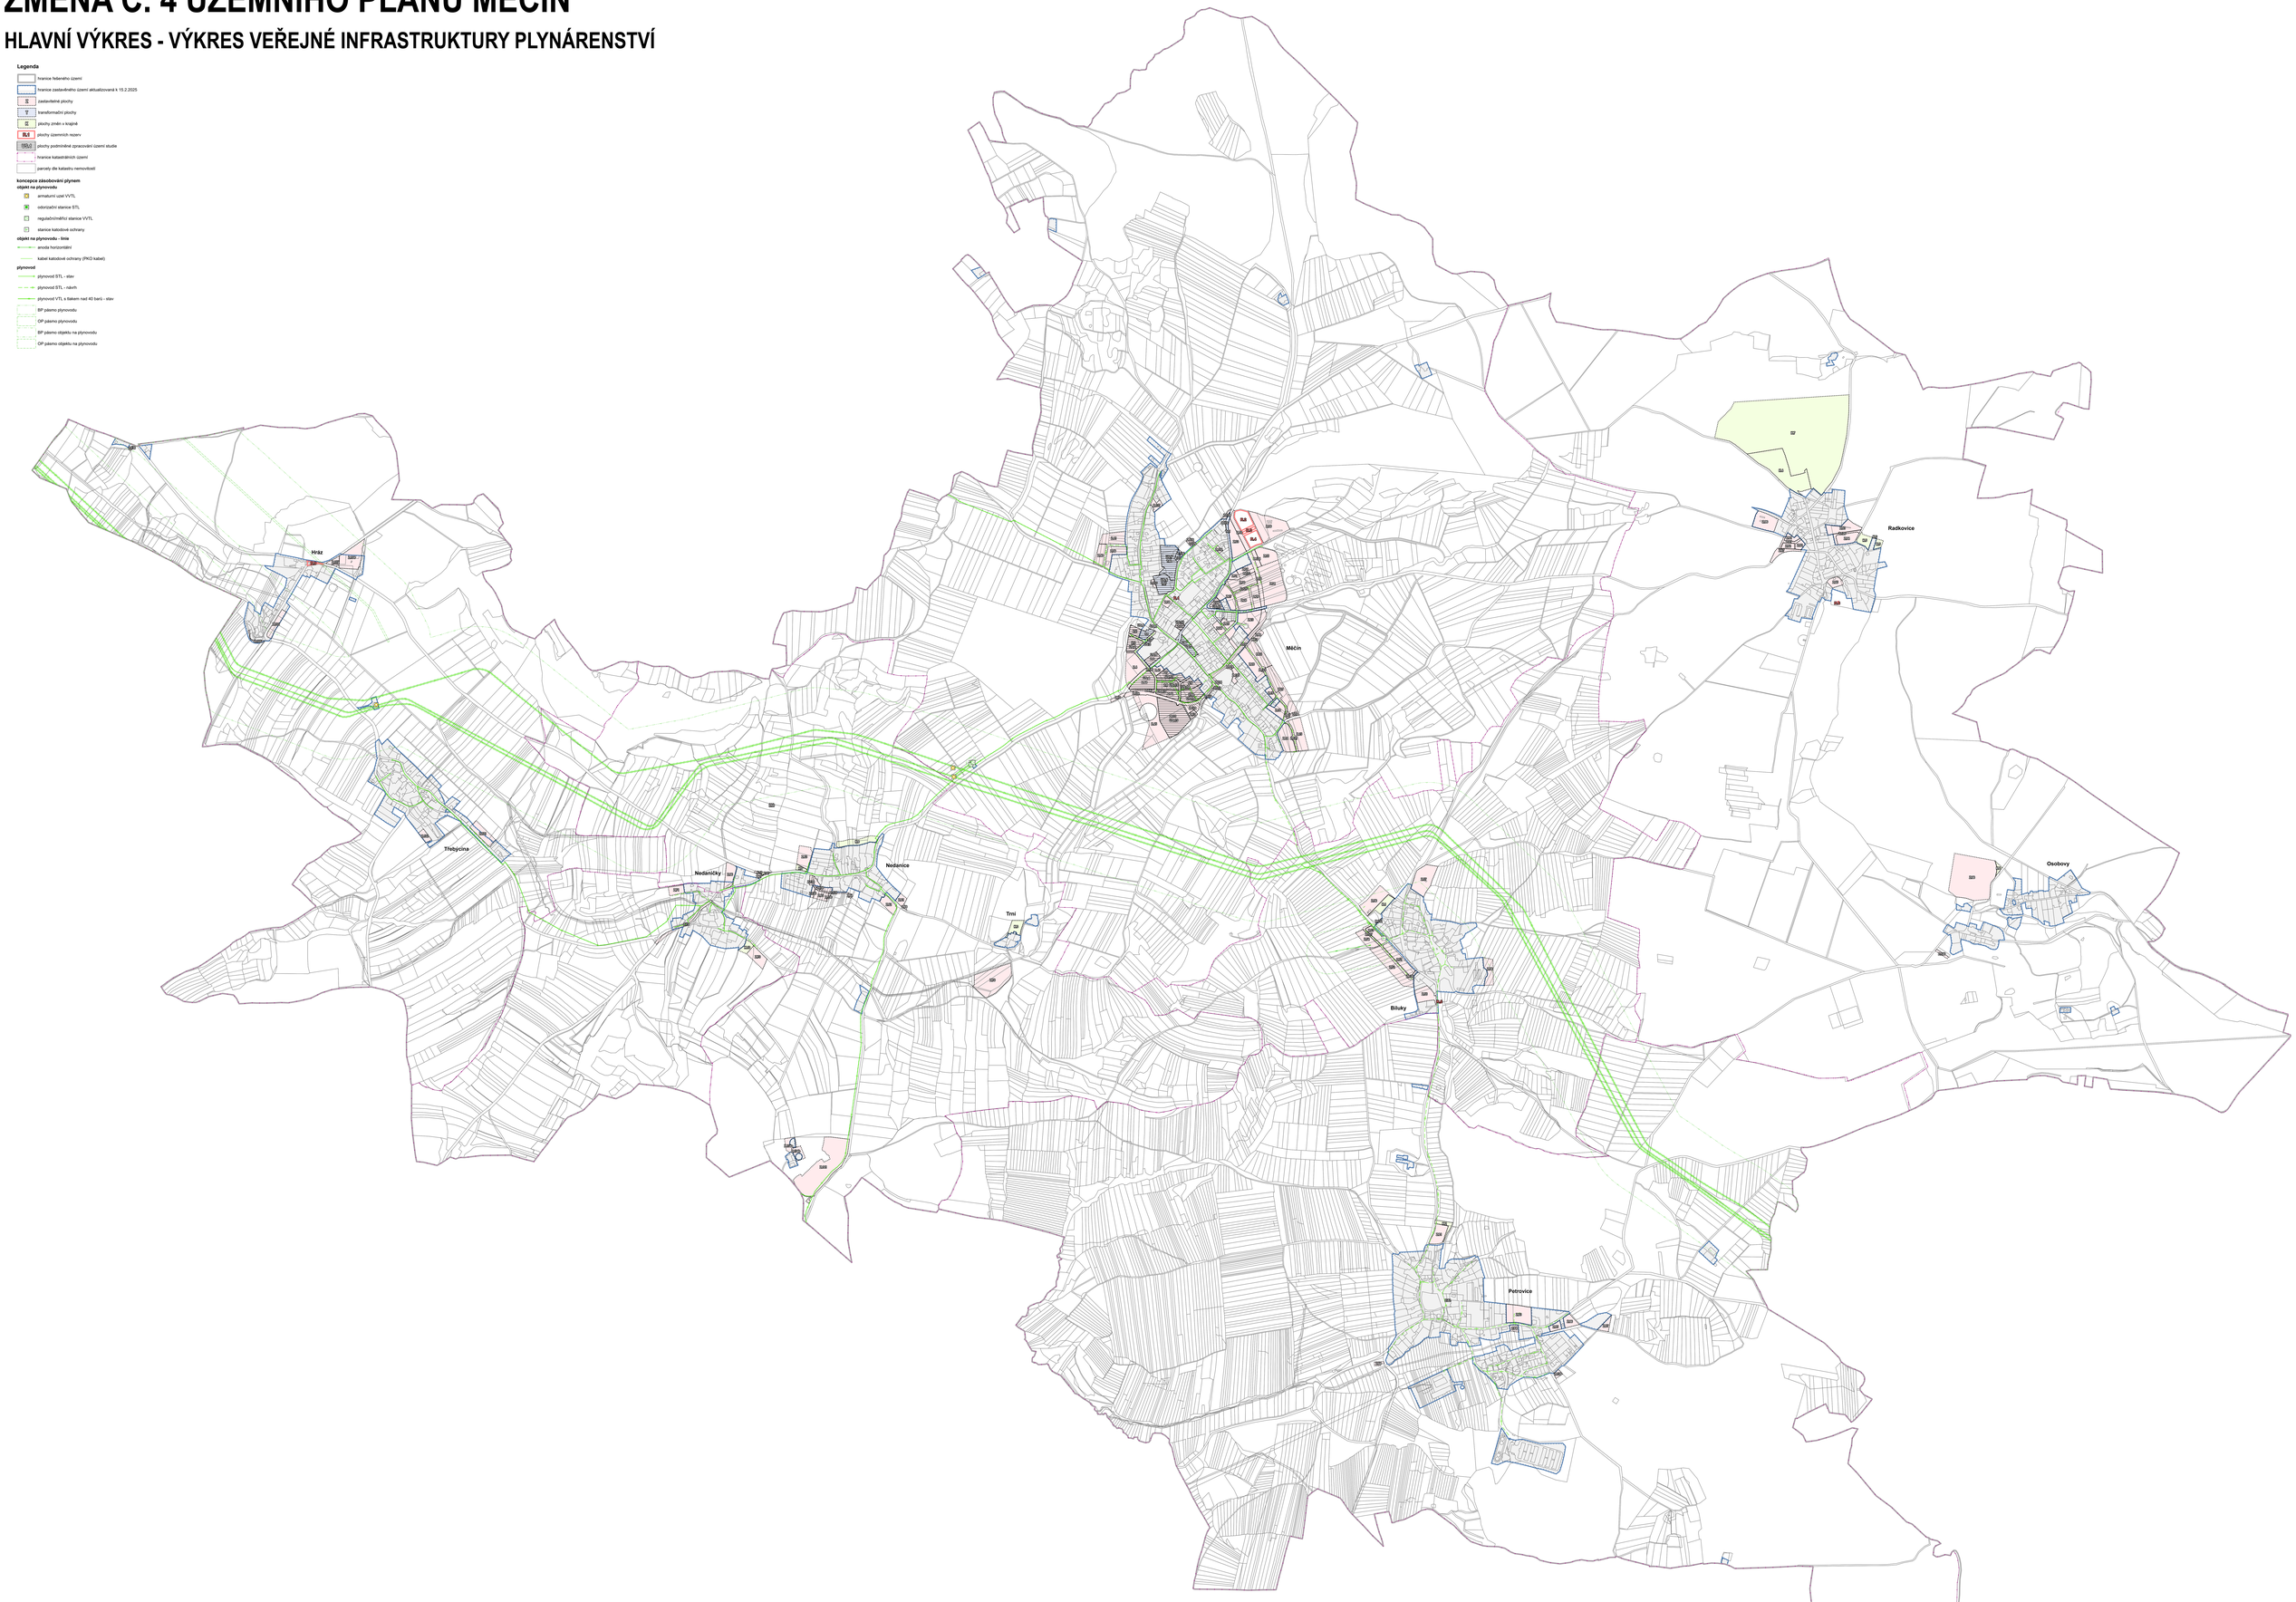

ZPRACOVATEL
ARCHUM architekti s.r.o.
Oldřichova 299/23
128 00 Praha 2, Nusle
IČ: 01894871
Ing. arch. Michal Petr
2026.01.09 09:16:00 +01'00'
ZODPOVĚDNÝ PROJEKTANT
Ing. arch. Michal Petr
ČKA 4516

PROJEKTANT
MĚSTSKÝ ÚŘAD MĚČÍN
Měčín, Farní 43
34012 Měčín, Švihov
OSOBA SPOLUPŮSOBÍCÍ PŘI ZPRACOVÁNÍ ZADÁVKY
Ing. Jiří Lahoda

OBJEDNATEL
MĚSTO MĚČÍN
Měčín, Farní 43
34012 Měčín, Švihov
URČENÝ ZÁSTUPITEL
Mgr. Pavla Horová

ZÁZNAMY O ÚČINNOSTI ÚZP

OZNAČENÍ SPRÁVNÍHO ORGÁNU, KTERÝ ZMĚNU ÚP VYDAL

Zastupitelstvo města Měčín

DATUM NABYTÍ ÚČINNOSTI ZMĚNY

2.1.2026

OPRÁVNĚNÁ ÚŘEDNÍ OSOBA POŘIZOVATELE (razítko, podpis)

Stanislav Skala
starosta města

ZMĚNA Č. 4 ÚZEMNÍHO PLÁNU MĚČÍN

HLAVNÍ VÝKRES - VÝKRES VEŘEJNÉ INFRASTRUKTURY PLYNÁRENSTVÍ

			G-ZTSK	1 : 0 000	říjen 2025

6