ZMĚNA Č. 4 ÚZEMNÍHO PLÁNU MĚČÍN

KOORDINAČNÍ VÝKRES VÝKRES

Legenda

- hranice řešeného území
- hranice zastavěného území aktualizovaná k 15.2.2025
- STV plochy změn (zastavitelné plochy, transformační plochy, plochy změn v krajině)
- hranice katastru
- hranice parcel dle katastru nemovitostí

územní systém ekologické stability

stav	návrh	
RBC		RBC - regionální biocentrum
RBK		RBK - regionální biokoridor
LBC	LBC	LBC - lokální biocentrum
LBK	LBK	LBK - lokální biokoridor
	LBK	LBK - lokální biokoridor (návrh ke zrušení)
IP		interakční prvky
	IP	interakční prvky (ke zrušení)

„Celé správní území je zájmovým územím Ministerstva obrany z hlediska povolování výškových staveb"

plochy s rozdílným způsobem využití

stav	návrh	rezerva	
AU			AU - zemědělské všeobecné
BH			BH - bydlení hromadné
BI			BI - bydlení individuální
DL	DL		DL - doprava letecká
DS	DS	RZ	DS - doprava silniční
LU			LU - lesní všeobecné
MU	MU		MU - smíšené krajinné všeobecné
MK			MK - smíšené krajinné jiné
NU	NU		NU - přírodní všeobecné
OH	OH		OH - občanské vybavení hřbitovy
	OK		OK - občanské vybavení komerční
OS	OS		OS - občanské vybavení sport
OV			OV - občanské vybavení veřejné
PU	PU	RZ	PU - veřejná prostranství všeobecná
RZ	RZ	RZ	RZ - rekreace v zahrádkářských osadách
SM	SM		SM - smíšené obytné městské
SV	SV		SV - smíšené obytné venkovské
TU	TU	RZ	TU - technická infrastruktura všeobecná
VD	VD		VD - výroba drobná a služby
VE	VE		VE - výroba energie z obnovitelných zdrojů
VL	VL		VL - výroba lehká
WU			WU - vodní a vodohospodářské všeobecné
ZK			ZK - zeleň krajinná
ZO	ZO		ZO - zeleň ochranná a izolační
ZP			ZP - zeleň parková a parkově upravená
ZZ	ZZ		ZZ - zeleň zahradní a sadová

koncepce dopravní infrastruktury

- zastávka hromadné dopravy (BUS)
- pěší stezka
- cyklistická trasa
- silnice II. třídy
- silnice III. třídy
- OP silnice II. a III. třídy

koncepce vodohospodářská

zařízení na vodovodní síti

- vodojem zemní – stav
- vodojem zemní – návrh
- čerpací stanice vodárenská na vodovodním řadu – stav

zásobování pitnou vodou

- vodovod – stav
- vodovod – návrh
- vodovod - ke zrušení

zařízení na kanalizační síti

- ČOV těkalo-
- ČOV - návrh
- ČS na kanalizaci
- vyústění

kanalizace

- kanalizace jednotná - stav
- kanalizace jednotná - návrh
- kanalizace - výtlak - návrh

vodní zdroje a jejich ochranná pásma

- vodní zdroj
- OP vod. zdroje I. stupně
- OP vod. zdroje II. stupně
- OP vod. zdroje II.a – vnitřní
- OP vod. zdroje II.b – vnější
- OP vod. zdroje III. stupně

koncepce zásobování plynem

objekt na plynovodu

- armaturní uzel VVTL
- odorizační stanice STL
- regulační/měřící stanice VVTL
- stanice katodové ochrany

objekt na plynovodu - linie

- anoda horizontální
- kabel katodové ochrany (PKO kabel)

plynovod

- plynovod STL - stav
- plynovod STL - návrh
- plynovod VTL s tlakem nad 40 barů - stav
- BIP pásmo plynovodu
- OP pásmo plynovodu
- BIP pásmo objektu na plynovodu
- OP pásmo objektu na plynovodu

koncepce elektroenergetiky a spojů

- trafostanice - stav
- trafostanice - návrh
- vedení elektrické sítě VN - stav
- vedení elektrické sítě VN - návrh
- vedení elektrické sítě VN - ke zrušení
- vedení elektrické sítě - nerušitelnou (přípojka NETIGAS)
- OP trafostanice
- OP vedení el. energie
- zařízení na sdělovací síti
- elektronická sdělovací síť
- OP objektu na elektronickém komunikačním zařízení
- OP sdělovací sítě

kulturní, historické, archeologické limity

- místo výhlídky
- nemovitá kulturní památka
- válečné hroby
- region lidové architektury
- území s archeologickými nálezy I. a II. kategorie

geologie a hygiena životního prostředí

- skládka
- území ekologických rizik
- zdroj znečištění
- staré důlní dílo
- poddolované území
- poddolované území
- odval, výsypka

příroda a krajina

- přírodní park
- NATURA 2000
- MZCHÚ - přírodní památka
- OP MZCHÚ - přírodní památka
- vzdálenost 30m od hranice lesa

vodní režim

- protipovodňová opatření - návrh
- aktivní zóna záplavového území
- Q005 záplavové území Q005
- Q020 záplavové území Q020
- Q100 záplavové území Q100
- hlavní odvodňovací zařízení
- odvodněné plochy
- vodní útvar povrchových vod tekoucích

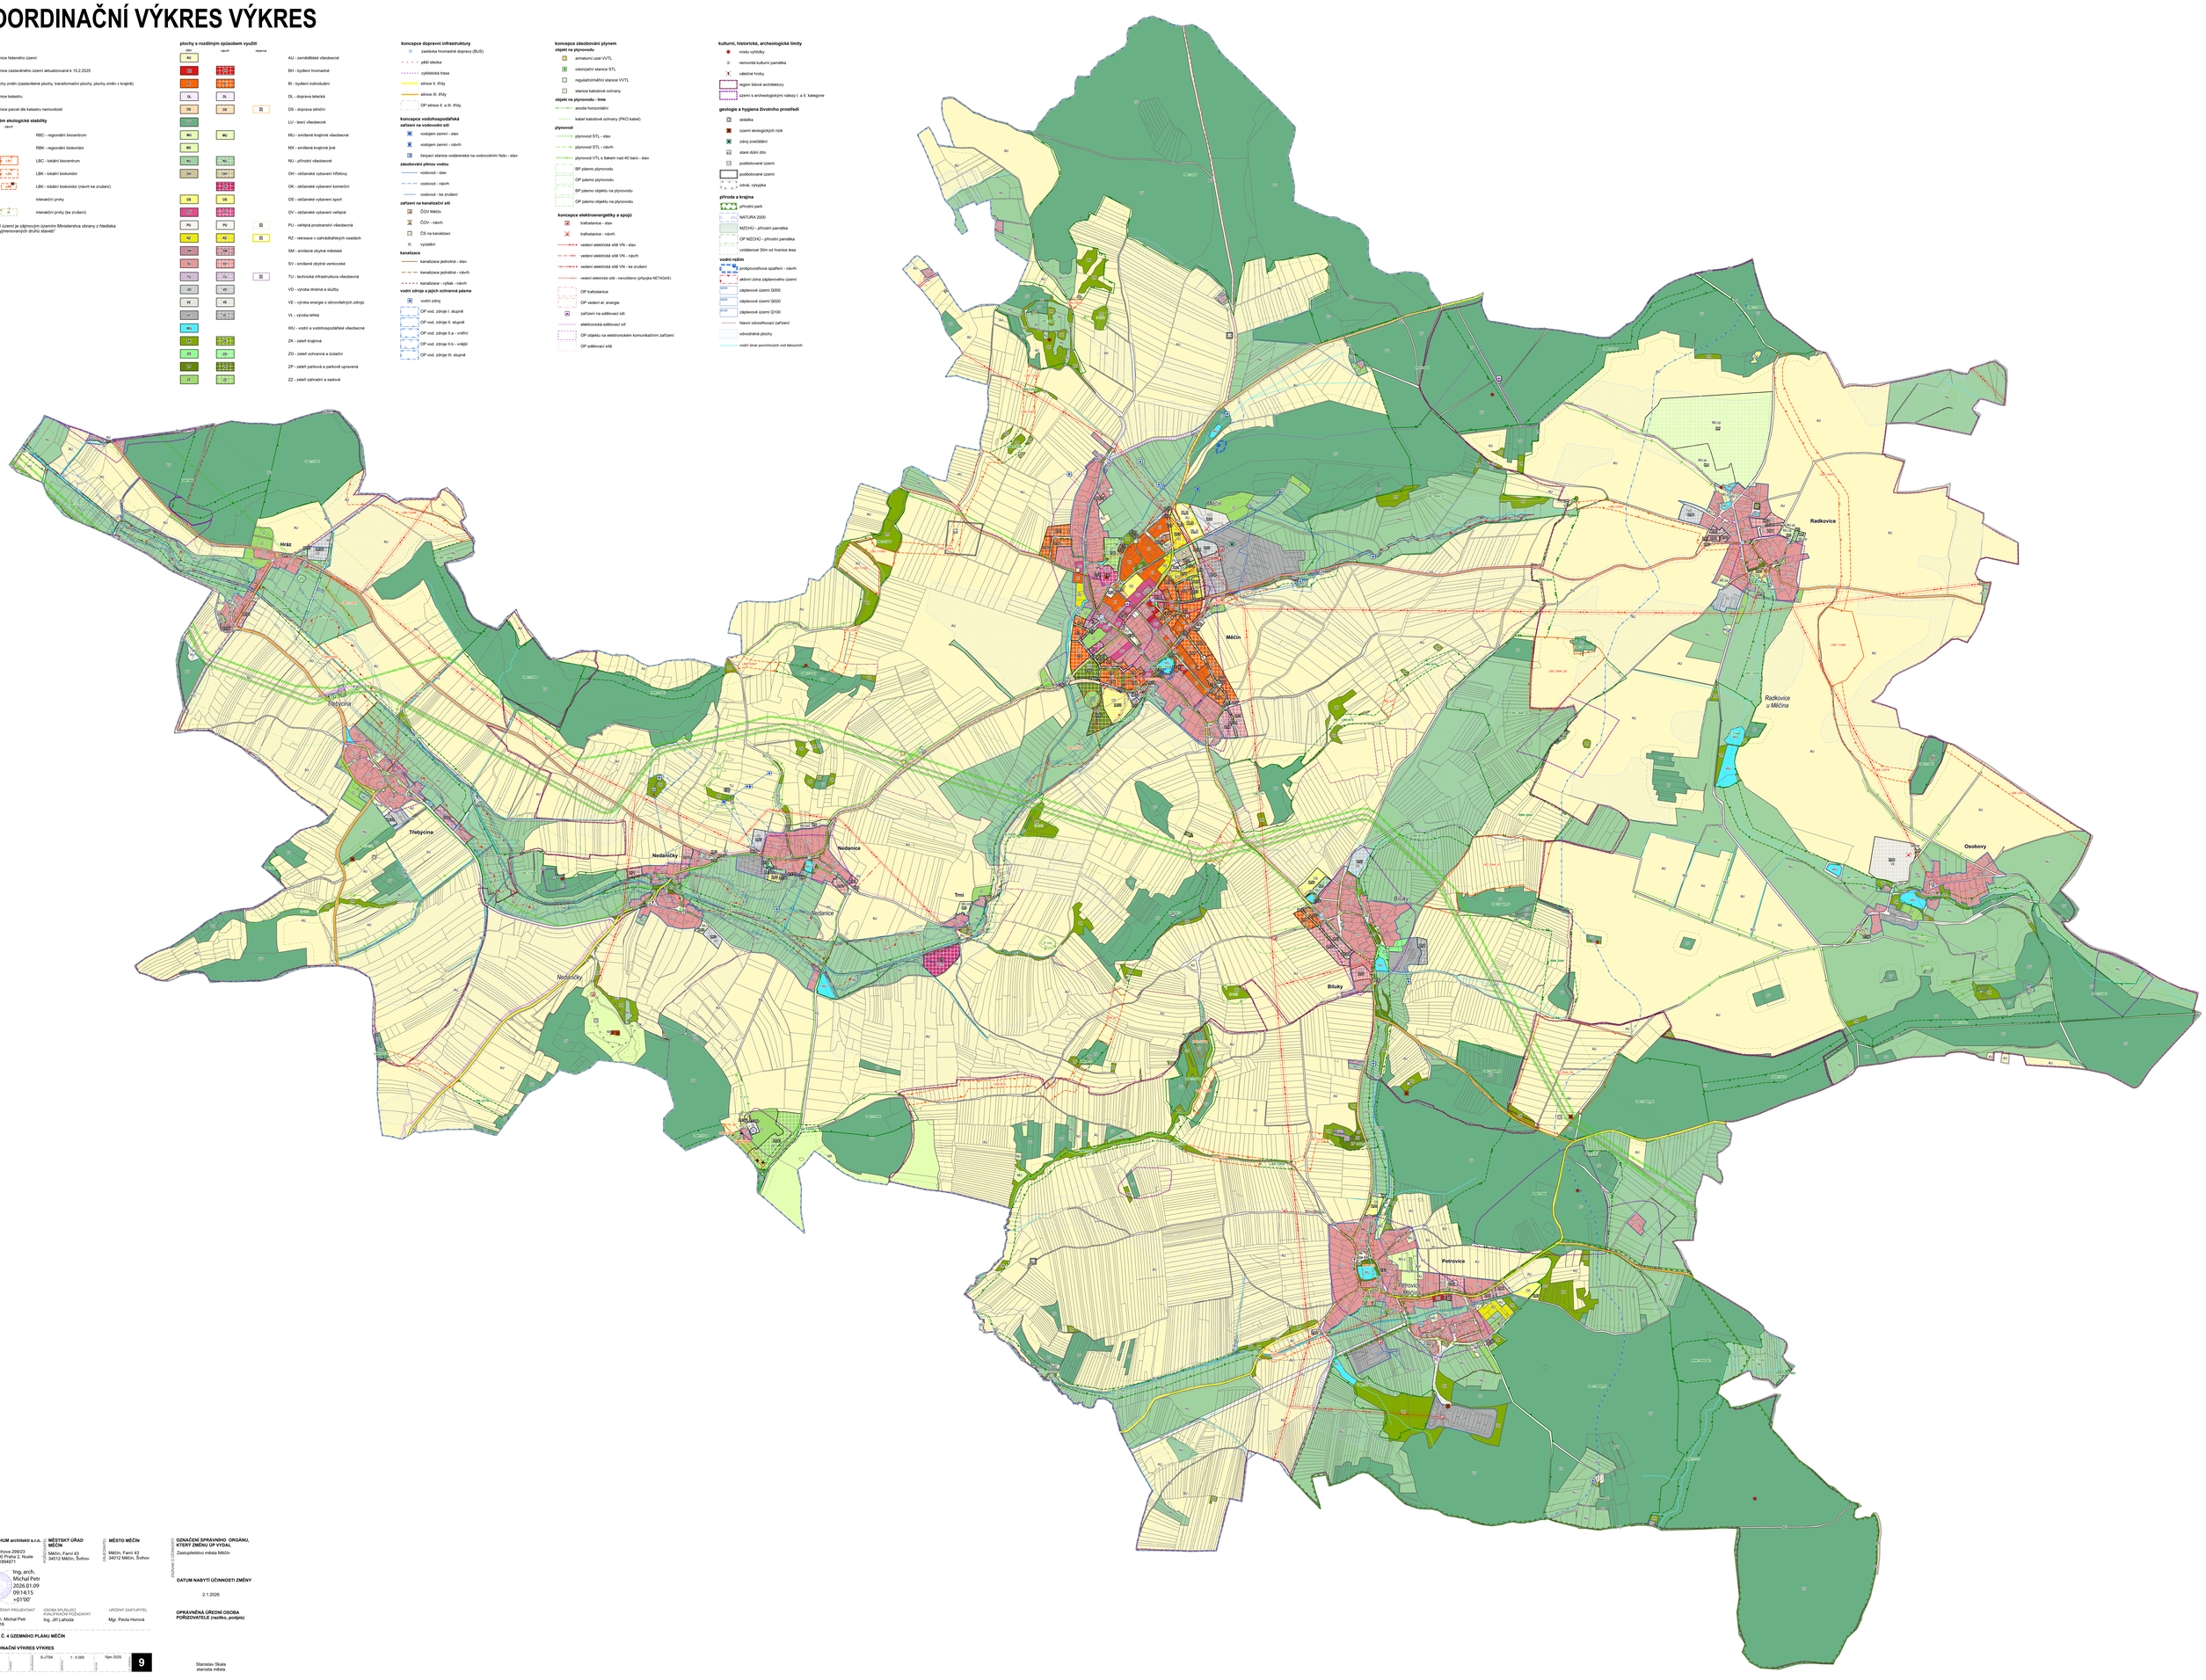

ZPRACOVATEL	**ARCHUM architekti s.r.o.** Olšiškova 2982/3 128 00 Praha 2- Nusle IČ: 01994873 Ing. arch. Michal Petr 2026.01.09 09:14:15 +01'00'	OBJEDNATEL **MĚSTSKÝ ÚŘAD MĚČÍN** Mělčín, Farní 43 340112 Měčín, Švihov	MÍSTO ŠETŘENÍ **MĚSTO MĚČÍN** Měčín, Farní 43 340112 Měčín, Švihov
ZODPOVĚDNÝ PROJEKTANT Ing. arch. Michal Petr ČKA 4516	OSOBA SPLŇUJÍCÍ KVALIFIKAČNÍ POŽADAVKY Ing. Jiří Lahoda	URČENÝ ZASTUPITEL Mgr. Pavla Horová	

VÝTISK V LISTINNÉ PODOBĚ

OZNAČENÍ SPRÁVNÍHO ORGÁNU, KTERÝ ZMĚNU ÚP VYDAL

Zastupitelstvo města Měčín

DATUM NABYTÍ ÚČINNOSTI ZMĚNY

2.1.2026

OPRÁVNĚNÁ ÚŘEDNÍ OSOBA POŘIZOVATELE (razítko, podpis)

Stanislav Skala
starosta města

ZMĚNA Č. 4 ÚZEMNÍHO PLÁNU MĚČÍN

KOORDINAČNÍ VÝKRES VÝKRES

		S-JTSK	1 : 5 000	říjen 2025	**9**